



PRACOWNIA PROJEKTOWA
BUDOWNICTWA OGÓLNEGO I PRZEMYSŁOWEGO
Z B I G N I E W M A Z I J

adres: 58-105 ŚWIDNICA, ul. Prądyńskiego 111/5,
tel: 691 848 840
74 8511 046

Biuro - ul. Wróblewskiego 20
e-mail: zbigniewmazij@o2.pl
www.mazij-architektura.pl

STRONA TYTUŁOWA

• PROJEKT ZAGOSPODAROWANIA TERENU

NAZWA ZAMIERZENIA BUDOWLANEGO:

• REMONT KRUCHTY I MURÓW PRZY KOŚCIELE I CMENTARZU

ADRES I KATEGORIA OBIEKTU BUDOWLANEGO:

- Ludwikowice Kłodzkie ul. Kościelna 5A, identyfikator działki: 020811_2.0009.115
nr działki 115, obręb 0009 Ludwikowice
57-450 Ludwikowice Kłodzkie
- (kategoria obiektów budowlanych – X, VI)

INWESTOR:

Parafia Rzymsko -Katolicka p.w. Św. Michała Archaniola
57-450 Ludwikowice Kłodzkie, ul. Wiejska 27


NAZWA ELEMENTU PROJEKTU BUDOWLANEGO:

• PROJEKT ZAGOSPODAROWANIA TERENU

JEDNOSTKA PROJEKTOWA:

Pracownia Projektowa Budownictwa Ogólnego i Przemysłowego Zbigniew Mazij.
ul. Prądyńskiego 111/5, 58-105 Świdnica , tel. 691 848 840
Biuro: ul. Wróblewskiego 20, 58-105 Świdnica , tel. 74 852 63 21
e-mail: zbigniewmazij@o2.pl

PROJEKTANCI:

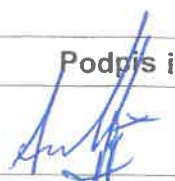Stanowisko	Imię i Nazwisko	Podpis i data
Projektant – architektura PROJEKTANT GŁÓWNY	mgr inż. arch. Aleksander Mazij upr. projektant w specjalności architektonicznej nr upr. 27/DSOKK/2015	
Sprawdzający – architektura:	mgr inż. arch. Łukasz Mazij upr. projektant w specjalności architektonicznej nr upr. 20/DSOKK/2014	
Projektant – konstrukcja	mgr inż. Zbigniew Mazij upr. projektant w specjalności konstrukcyjno-bud. nr upr. UAN.VI-f/3/205/87	
Sprawdzający – konstrukcja	mgr inż. Sebastian Szczeponek upr. projektant w specjalności konstrukcyjno-bud. nr upr. 10/DOŚ/15	
Opracował:	inż. arch. Marek Saczko	

Świdnica: 03.01.2024r.

Zawartość opracowania:

• Strona tytułowa.....	str. 1
• Zawartość opracowania.....	str. 2
• Oświadczenia projektantów.....	str. 3

I CZĘŚĆ OPISOWA DO PROJEKTU

• 1 Przedmiot zamierzenia budowlanego.....	str. 4
• 2 Podstawa opracowania.....	str. 4
• 3 Zagospodarowanie terenu.....	str. 4-6
• 4 Bilans terenu.....	str. 6
• 5 Informacje i dane czy działka lub teren, na którym jest projektowany obiekt budowlany, są wpisane do rejestru zabytków lub gminnej ewidencji zabytków lub czy zamierzenie budowlane lokalizowane jest na obszarze objętym ochroną konserwatorską.....	str. 7
• 6. Informacje i dane określające wpływ eksploatacji górniczej na działkę lub teren zamierzenia bud.....	str. 7
• 7 Informacje i dane o charakterze, cechach istniejących i przewidywanych zagrożeniach dla środowiska oraz higieny i zdrowia użytkowników projektowanych obiektów budowlanych i ich otoczenia w zakresie zgodnym z przepisami odrębnymi;	str. 7
• 8 Dane dotyczące warunków ochrony przeciwpożarowej, w szczególności o drogach pożarowych oraz przeciwpożarowym zaopatrzeniu w wodę, wraz z ich parametrami technicznymi	str. 7
• 9 Inne niezbędne dane wynikające ze specyfiki, charakteru i stopnia skomplikowania obiektu budowlanego lub robót budowlanych	str. 7
• 10 Informacja o obszarze oddziaływania obiektu.....	str. 7-8
• Dane formalno-prawne.....	
- mgr inż. arch. Aleksander Mazij (upr.+zaświadczenie o przynależności do izby sam. Zawodowego).....	str. 9
- mgr inż. arch. Łukasz Mazij (upr.+zaświadczenie o przynależności do izby sam. Zawodowego).....	str. 10
- mgr inż. Zbigniew Mazij (upr.+zaświadczenie o przynależności do izby sam. Zawodowego).....	str. 11
- mgr inż. Sebastian Szczeponik (upr.+zaświadczenie o przynależności do izby sam. Zawodowego).....	str. 12

• PROJEKT ZAGOSPODAROWANIA TERENU.....	rys. 1
--	--------

Świdnica: 03.01.2024r.

OŚWIADCZENIE PROJEKTANTÓW

PROJEKT ZAGOSPODAROWANIA TERENU

Temat: **REMONT KRUCHTY I MURÓW PRZY KOŚCIELE I CMENTARZU**
 Obiekt: **Kościół**
 Adres: **Ludwikowice Kłodzkie ul. Kościelna 5A**
 identyfikator działki: 020811_2.0009.115
 nr działki 115, obręb 0009 Ludwikowice
 57-450 Ludwikowice Kłodzkie
 Inwestor: **Parafia Rzymsko -Katolicka p.w. Św. Michała Archanioła,**
 57-450 Ludwikowice Kłodzkie, ul. Wiejska 27

OŚWIADCZENIE PROJEKTANTÓW


NA PODSTAWIE art.34 ust. 3d pkt 3, USTAWY Z DNIA 7 LIPCA 1994r. - PRAWO BUDOWLANE (Dziennik Ustaw z 2023r. poz. 682 z późniejszymi zmianami)
 OŚWIADCZAM, ŻE NINIEJSZY PROJEKT WYKONANY ZOSTAŁ ZGODNIE Z OBOWIĄZUJĄCYMI PRZEPISAMI I ZASADAMI WIEDZY TECHNICZNEJ

Projektant – architektura	mgr inż. arch. Aleksander Mazij upr. projektant w specjalności architektonicznej nr upr. 27/DSOKK/2015	
---------------------------	--	--

NA PODSTAWIE art.34 ust. 3d pkt 3, USTAWY Z DNIA 7 LIPCA 1994r. - PRAWO BUDOWLANE (Dziennik Ustaw z 2023r. poz. 682 z późniejszymi zmianami)
 OŚWIADCZAM, ŻE NINIEJSZY PROJEKT WYKONANY ZOSTAŁ ZGODNIE Z OBOWIĄZUJĄCYMI PRZEPISAMI I ZASADAMI WIEDZY TECHNICZNEJ

Projektant – architektura: SPRAWDZAJĄCY	mgr inż. arch. Łukasz Mazij upr. projektant w specjalności architektonicznej nr upr. 20/DSOKK/2014	
--	--	---

NA PODSTAWIE art.34 ust. 3d pkt 3, USTAWY Z DNIA 7 LIPCA 1994r. - PRAWO BUDOWLANE (Dziennik Ustaw z 2023r. poz. 682 z późniejszymi zmianami)
 OŚWIADCZAM, ŻE NINIEJSZY PROJEKT WYKONANY ZOSTAŁ ZGODNIE Z OBOWIĄZUJĄCYMI PRZEPISAMI I ZASADAMI WIEDZY TECHNICZNEJ

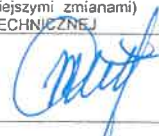Projektant – konstrukcja	mgr inż. Zbigniew Mazij upr. projektant w specjalności konstrukcyjno-bud. nr upr. UAN.VI-f/3/205/87	
--------------------------	---	---

NA PODSTAWIE art.34 ust. 3d pkt 3, USTAWY Z DNIA 7 LIPCA 1994r. - PRAWO BUDOWLANE (Dziennik Ustaw z 2023r. poz. 682 z późniejszymi zmianami)
 OŚWIADCZAM, ŻE NINIEJSZY PROJEKT WYKONANY ZOSTAŁ ZGODNIE Z OBOWIĄZUJĄCYMI PRZEPISAMI I ZASADAMI WIEDZY TECHNICZNEJ

Sprawdzający – konstrukcja	mgr inż. Sebastian Szczeponik upr. projektant w specjalności konstrukcyjno-bud. nr upr. 10/DOŚ/15	
----------------------------	---	---

Świdnica: 03.01.2024r.

I CZĘŚĆ OPISOWA DO PROJEKTU

1. PRZEDMIOT ZAMIERZENIA BUDOWLANEGO.

Przedmiotem niniejszego opracowania jest projekt remontu odpadającej od kościoła kruchty (bocznego wejścia) i walących się murów przy kościele na cmentarzu.

Lokalizacja: Ludwikowice Kłodzkie ul. Kościelna 5A
 identyfikator działki: 020811_2.0009.115
 nr działki 115, obręb 0009 Ludwikowice
 57-450 Ludwikowice Kłodzkie
 Inwestor: Parafia Rzymsko -Katolicka p.w. Św. Michała Archaniola,
 57-450 Ludwikowice Kłodzkie, ul. Wiejska 27

2. PODSTAWA OPRACOWANIA.

- 2.1. Zlecenie Inwestora.
- 2.2. Uzgodnienia z Inwestorem.
- 2.3. Mapa sytuacyjno-wysokościowa 1:500
- 2.4. Inwentaryzacja kruchty, murów.
- 2.5. Miejscowy plan zagospodarowania przestrzennego uchwalony uchwałą nr 225/XXXIX/06 Rady Gminy Nowa Ruda z dnia 27 października 2006r.

3. ZAGOSPODAROWANIE TERENU.

Bez zmian

Działka inwestycyjna (nr 115) – budowlana, znajduje się w centralnej części wsi Ludwikowice Kłodzkie.

Dojazd do działki od ulicy Wiejskiej do której przylega.

Teren działki nr 115 graniczy od wschodu z działką budowlaną, zabudowaną, od południa z działkami rolnymi, pastwiskami a od frontu (północy) z działką drogową.

Działka stroma o nachyleniu w kierunku północno-wschodnim.

Projekt dotyczy remontu istniejących obiektów budowlanych

Ograniczenia lub zakazy w zabudowie i zagospodarowaniu terenu wynikające z obowiązującego miejscowego planu zagospodarowania przestrzennego uchwalonego uchwałą nr 225/XXXIX/06 Rady Gminy Nowa Ruda z dnia 27 października 2006r.

1) zasady ochrony i kształtowania ładu przestrzennego:

a) nakaz utrzymania istniejącego układu zabudowy oraz uwzględniania przy budowie nowych obiektów

wskazanego na rysunku planu przebiegu nieprzekraczalnych linii zabudowy,

Id: F543212A-FAE5-4EE0-AD68-238ED34919F8. Ogłoszony Strona 21

b) dopuszczenie prowadzenia prac modernizacyjnych i remontowych, polegających na dostosowaniu istniejącej

zabudowy budynku plebani do obowiązujących wymogów technicznych oraz wprowadzania urządzeń technicznych polepszających warunki zamieszkiwania,

c) dopuszczenie zmian konstrukcji i pokrycia dachów oraz kolorystyki (z zakazem wprowadzania kolorów

o barwach i natężeniu nienawiązujących do otoczenia),

d) dopuszczenie rozbudowy istniejących obiektów plebani przy zachowaniu warunków określonych przepisami

prawa budowlanego i dostosowaniu wystroju zewnętrznego oraz układu kalenicy nowej części budynku do

rozwiązań przyjętych w budynku rozbudowywanym,

e) dopuszczenie modernizacji lub wymiany na nowe obiektów istniejącej zabudowy gospodarczej;

f) zakaz zmiany funkcji budynków gospodarczych na mieszkalną i usługową, przy zachowaniu warunków

określonych przepisami prawa budowlanego i dostosowaniu wystroju zewnętrznego oraz układu kalenicy do
budynków w otoczeniu,

g) dopuszczenie wprowadzania nowych elementów zabudowy związanej z kultem religijnym w nawiązaniu do

gabarytów i wystroju elewacji obiektów w ich otoczeniu;

2) zasady ochrony środowiska, przyrody i krajobrazu kulturowego:

a) nakaz utrzymania minimalnego udziału powierzchni biologicznie czynnej terenów na 70% powierzchni

działki budowlanej, z wyłączeniem zabudowy istniejącej zajmującej całą powierzchnię działki,

b) nakaz porządkowania gospodarki cieplnej w ramach prac modernizacyjnych poprzez preferencyjne wprowadzanie jako paliw gazu i oleju opałowego dla wyeliminowania niskiej emisji zanieczyszczeń powietrza;

3) zasady ochrony dziedzictwa kulturowego i zabytków oraz dóbr kultury współczesnej:

a) nakaz utrzymania gabarytów, detalu architektonicznego, podziałów stolarki okiennej historycznie ukształtowanej zabudowy sprzed 1945r.,

b) zakaz rozbudowy i nadbudowy poddaszy w części frontowej historycznej zabudowy sprzed 1945r.,

c) nakaz uzgadniania z Wojewódzkim Konserwatorem Zabytków prac inżynierskich i budowlanych prowadzonych w obrębie ochrony konserwatorskiej stanowisk archeologicznych, wskazanych na rysunku

planu; nakaz badań interwencyjnych prowadzonych na koszt inwestora w przypadku podjęcia inwestycji;

działan inwestycyjnych związanych z pracami ziemnymi, z dwutygodniowym wyprzedzeniem w celu umożliwienia wykonania archeologicznych badań ratunkowych,

d) nakaz uzgadniania z Wojewódzkim Konserwatorem Zabytków wszelkich prac prowadzonych w zabytkowych budynkach położonych na terenie: UKs

e) nie ustala się nakazów, zakazów dopuszczeń lub ograniczeń w odniesieniu do ochrony dóbr kultury współczesnej, ze względu na brak występowania przedmiotu tych ustaleń;

4) wymagania wynikające z potrzeb kształtowania przestrzeni publicznych:

a) nakaz utrzymania kolorystyki elewacji w obrębie ciągów dróg,

b) nakaz zachowania istniejących elementów zieleni wysokiej,

c) nakaz pełnego dostosowania budowli użyteczności publicznej dla potrzeb osób niepełnosprawnych,

d) dopuszczenie przebudowy nawierzchni ciągów pieszych i placu przed kościołem,

e) dopuszczenie specjalnych rozwiązań, służących oświetleniu przestrzeni publicznych oraz obiektów architektury;

5) parametry i wskaźniki kształtowania zabudowy oraz zagospodarowania terenu, w tym linie zabudowy,

gabaryty obiektów i wskaźniki intensywności zabudowy:

a) ograniczenie wysokości nowej zabudowy do 9 m liczonych do wysokości kalenicy lub najwyższego punktu

dachu (do jednej kondygnacji nadziemnej bez poddasza użytkowego, przy średniej wysokości kondygnacji),

b) nakaz utrzymania historycznych podziałów elewacji frontowych oraz podziałów stolarki okiennej,

Id: F543212A-FAE5-4EE0-AD68-238ED34919F8. Ogłoszony Strona 22

c) nakaz stosowania dachów stromych w formie dwuspadowej i wielospadowej w budynkach modernizowanych i budowanych,

d) dopuszczenie montażu lukarn i okien połaciowych na dachach budynków modernizowanych i budowanych,

e) dopuszczenie stosowania dachów zachowujących historyczne nachylenie połaci w budynkach modernizowanych i budowanych;

6) granice i sposoby zagospodarowania terenów podlegających ochronie, ustalonych na podstawie przepisów

szczególnych, a także narażonych na niebezpieczeństwo powodzi oraz zagrożonych osuwaniem się mas

ziemnych: nie określa się nakazów, zakazów dopuszczeń lub ograniczeń w tym zakresie, ze względu na brak

występowania przedmiotu tych ustaleń;

7) szczegółowe zasady i warunki scalania i podziału nieruchomości objętych planem: nie określa się nakazów,

zakazów dopuszczeń lub ograniczeń w tym zakresie, ze względu na brak występowania przedmiotu tych ustaleń;

8) szczególne warunki zagospodarowania terenów oraz ograniczenia w ich użytkowaniu, w tym zakaz zabudowy;

nie określa się nakazów, zakazów dopuszczeń lub ograniczeń w tym zakresie, ze względu na brak występowania przedmiotu tych ustaleń;

9) zasady modernizacji, rozbudowy i budowy systemów komunikacji i infrastruktury technicznej:

a) nakaz obsługi komunikacyjnej za pośrednictwem sieci dróg: dojazdowych i wewnętrznych (o parametrach

technicznych określonych w § 10. niniejszej uchwały),

b) dopuszczenie parkowania i garażowania w obrębie działki dla potrzeb własnych Parafii Rzymskokatolickiej,

c) zaopatrzenie w wodę w powiązaniu z układem magistralnym gminnej sieci wodociągowej za pośrednictwem

uzupełniającego układu wodociągów rozdzielczych,

d) odprowadzanie i unieszkodliwianie ścieków w powiązaniu z gminnym systemem kanalizacji sanitarnej

poprzez rozbudowę sieci grawitacyjnej i tłocznej oraz odprowadzenie ścieków do oczyszczalni gminnej;

zakaz stosowania indywidualnych lub grupowych oczyszczalni ścieków,

e) odprowadzanie i unieszkodliwianie ścieków opadowych poprzez rozbudowę rozdzielczej sieci kanalizacji

deszczowej z dopuszczeniem skanalizowania otwartych rowów odwadniających; modernizację systemu

melioracji przy uwzględnieniu zasad ochrony i kształtowania środowiska przyrodniczego,

f) budowa rozdzielczej sieci gazowej zgodnie z wnioskami przyszłych odbiorców gazu, po wybudowaniu stacji

redukcyjnych gazociągu średniego ciśnienia,

g) zaopatrzenie w energię elektryczną przy wykorzystaniu istniejącego systemu zasilania liniami napowietrznymi wysokiego i średniego napięcia 110/20 kV, poprzez rozbudowę i budowę nowych linii energetycznych kablowych, średniego i niskiego napięcia oraz stacji transformatorowych

(wbudowanych lub

wolnostojących 20/04 kV); z dopuszczeniem przebudowy istniejących linii elektroenergetycznych na koszt

inwestora w przypadku kolizji z projektowanymi obiektami,

h) wyposażenie w sieci telekomunikacyjne poprzez rozbudowę systemu kablowej sieci telefonicznej powiązanej z gminnym systemem telekomunikacji;

10) sposób i termin tymczasowego zagospodarowania, urządzania i użytkowania terenów: nie określa się

nakazów, zakazów dopuszczeń lub ograniczeń w tym zakresie, ze względu na brak występowania przedmiotu tych ustaleń.

Projekt dotyczy tylko remontów obiektów budowlanych których architektura (wygląd) będzie bez zmian

Na prowadzone prace została wydana decyzja konserwatorska

4. BILANS TERENU

Bez zmian

5. INFORMACJE I DANE CZY DZIAŁKA LUB TEREN, NA KTÓRYM JEST PROJEKTOWANY OBIEKT BUDOWLANY, SĄ WPISANE DO REJESTRU ZABYTEKÓW LUB GMINNEJ EWIDENCJI ZABYTEKÓW LUB CZY ZAMIERZENIE BUDOWLANE LOKALIZOWANE JEST NA OBSZARZE OBJĘTYM OCHRONĄ KONSERWATORSKĄ.

Kościół wpisany jest do rejestru zabytków pod nr A/1798/1558 z dnia 16 marca 1966r. Oraz ujętym w Gminnej Ewidencji Zabytków Gminy Nowa Ruda przyjętym Zarządzeniem nr 303/2018 Wójta Gminy Nowa Ruda z dnia 18 maja 2018r. Mury wpisane są do rejestru zabytków. Cmentarz i mury podlegają ochronie konserwatorskiej, jeża na obszarze ochrony archeologicznej dla nowożytnego siedliska w granicach wsi średniowiecznej, ujętych w wykazie zabytków.

6. INFORMACJE I DANE OKREŚLAJĄCE WPŁYW EKSPLOATACJI GÓRNICZEJ NA DZIAŁKĘ LUB TEREN ZAMIERZENIA BUDOWLANEGO.

Nie dotyczy.

7. INFORMACJE I DANE O CHARAKTERZE, CECACH ISTNIEJĄCYCH I PRZEWIDYWANYCH ZAGROŻEŃ DLA ŚRODOWISKA ORAZ HIGIENY I ZDROWIA UŻYTKOWNIKÓW PROJEKTOWANYCH OBIEKTÓW BUD. I ICH OTOCZENIA W ZAKRESIE ZGODNYM Z PRZEPISAMI ODRĘBNYMI.

Nie przewiduje się zagrożenia dla środowiska oraz higieny i zdrowia użytkowników projektowanego zamierzenia budowlanego.

8. DANE DOTYCZĄCE WARUNKÓW OCHRONY PRZECIWOŻAROWEJ, W SZCZEGÓLNOŚCI O DROGACH POŻAROWYCH ORAZ PRZECIWOŻAROWYM ZAOPATRZENIU W WODĘ, WRAZ Z ICH PARAMETRAMI TECHNICZNYMI.

Ochrona przeciwpożarowa bez zmian.

Dojazd pojazdów straży pożarnej bez zmian, bezpośrednio od ulicy wiejskiej.

Gaszenie pożaru z hydrantów usytuowanych w ul. Wiejskiej.

9. INNE NIEZBĘDNE DANE WYNIKAJĄCE ZE SPECYFIKI, CHARAKTERU I STOPNIA SKOMPLIKOWANIA OBIEKTU BUDOWLANEGO LUB ROBÓT BUDOWLANYCH.

Wszelkie prace budowlane prowadzić zgodnie z dokumentacją, sztuką i wiedzą budowlaną, wszelkie zmiany zgłaszać projektantowi.

10. INFORMACJA O OBSZARZE ODDZIAŁYWANIA OBIEKTU.

Ze względu na rodzaj przedsięwzięcia, lokalny charakter przedsięwzięcia, niewielką skalę planowanej inwestycji, inwestycja nie będzie powodować negatywnych oddziaływań przekraczających obowiązujące normy poza granicami obszaru oddziaływania mieszczącego się w granicach działki inwestycyjnej nr 115 , obręb 0009 Ludwikowice.

Obszar oddziaływania inwestycji ogranicza się do działki parafialnej nr 115. ustalono wg:

- uchwały w sprawie miejscowego planu zagospodarowania przestrzennego.
- §12, §19, §36, Rozporządzenia Ministra Infrastruktury w sprawie warunków technicznych, jakim powinny odpowiadać budynki i ich usytuowanie z dnia 12 kwietnia 2002 r. (Dz.U. Nr 75, poz. 690)
- art. 3 pkt 20, Ustawy Prawo Budowlane z dnia 7 lipca 1994r. (Dz. U. 1994 Nr 89 poz. 414)
- §4 Rozporządzenia Ministra Środowiska z dnia 30 października 2014 w sprawie wymagań w zakresie prowadzenia pomiarów wielkości emisji oraz pomiarów ilości pobieranej wody

(Dz. U. z 2014 r., poz. 1542)

- § 3 pkt 82 Rozporządzenia Rady Ministrów z dnia 10 września 2019 r. w sprawie przedsięwzięć mogących znacząco oddziaływać na środowisko (Dz. u. 2019 poz. 1839)
- art. 2 pkt 10) Ustawy o odpadach z dnia 14 grudnia 2012 r (Dz. U. 2013 poz. 21)

PROJEKTANCI:

Stanowisko	Imię i Nazwisko	Podpis i data
Projektant – architektura	mgr inż. arch. Aleksander Mazij upr. projektant w specjalności architektonicznej nr upr. 27/DSOKK/2015	
Sprawdzający – architektura:	mgr inż. arch. Łukasz Mazij upr. projektant w specjalności architektonicznej nr upr. 20/DSOKK/2014	
Projektant – konstrukcja	mgr inż. Zbigniew Mazij upr. projektant w specjalności konstrukcyjno-bud. nr upr. UAN.VI-f/3/205/87	
Sprawdzający – konstrukcja	mgr inż. Sebastian Szczeponik upr. projektant w specjalności konstrukcyjno-bud. nr upr. 10/DOS/15	

Świdnica: 03.01.2024r.



IZBA ARCHITEKTÓW
DOLNOŚLĄSKA OKRĘGOWA IZBA ARCHITEKTÓW RP
OKRĘGOWA KOMISJA KWALIFIKACYJNA

L.dz. 350/DSOKK/2015
Znak sprawy: DSOKK7131/24/2015

Wrocław, dnia 25.05.2015 r.

DECYZJA nr 27/DSOKK/2015

Na podstawie art. 24 ust.1 pkt 2 ustawy z dnia 15 grudnia 2000r. o samorządach zawodowych architektów oraz inżynierów budownictwa (t.j. Dz. U. 2014 poz. 1946) w związku z art. 12, art. 13 oraz art. 14 ust.1 pkt 1 ustawy z dnia 7 lipca 1994r. Prawo budowlane (t.j. Dz. U. 2013 poz. 1409 z późn. zm.), zgodnie z art. 104 ustawy z dnia 14 czerwca 1960 r. Kodeks postępowania administracyjnego (t.j. Dz. U. 2013 poz. 267 z późn. zm.)

stwierdza się, że

Pan mgr inż. arch. **ALEKSANDER MATEUSZ MAZIJ**

urodzony w dniu 24.10.1984 r. w Świdnicy

posiada odpowiednie wykształcenie techniczne oraz praktykę zawodową
i po zdaniu egzaminu z wynikiem pozytywnym otrzymuje

UPRAWNIENIA BUDOWLANE

w specjalności architektonicznej do projektowania bez ograniczeń.

Powyższe uprawnienia budowlane upoważniają

do wykonywania samodzielnej funkcji technicznej w budownictwie, obejmującej:

- 1) projektowanie, sprawdzanie projektów architektoniczno-budowlanych i sprawowanie nadzoru autorskiego;
- 2) sprawowanie kontroli technicznej urzeczywistniania obiektów budowlanych.

Decyzja niniejsza jako uwzględniająca w całości zadanie strony nie wymaga uzasadnienia.
Od powyższej decyzji przysługuje Panu odwołanie do Krajowej Komisji Kwalifikacyjnej Izby Architektów RP za pośrednictwem Okręgowej Komisji Kwalifikacyjnej Dolnośląskiej Okręgowej Izby Architektów RP, w terminie 14 dni od dnia doręczenia decyzji.

Łeszek Link	Przewodniczący OKK
Jan Matkowski	wiceprzewodniczący OKK
Juliusz Modlinger	sekretarz OKK
Anna Baryńska	członek OKK
Elzbieta Ociecińska	członek OKK
Krzysztof Czerkaś	członek OKK
Andrzej Hubka	członek OKK
Małgorzata Makowska	członek OKK
Krzysztof Pusztelnik	członek OKK
Anna Wójcik	członek OKK
Anna Wójcik	członek OKK



- Pan Aleksander Mazij
ul. Brucka 4 m.8, 50-100 Świdnica
1. Główny Inspektor Nadzoru Budowlanego
 2. Okręgowa Rada Dolnośląskiej Okręgowej Izby Architektów RP
 3. a/a

mgr inż. **ZBIGNIEW MAZIJ**
upr. do projektowania w specjalności architektonicznej - budowlanej
nr ewidencyjny UAI/VI-1/31/205/87
architektonicznej
nr ewidencyjny UAI/VI-7342/3/89/92
Sędziów ul. Podgórzana 111/75 tel 74 8511-046



IZBA ARCHITEKTÓW
RZECZYPOSPOLITEJ POLSKIEJ

Dolnośląska Okręgowa Rada Izby Architektów RP

ZAŚWIADCZENIE - ORYGINAŁ (wypis z listy architektów)

Dolnośląska Okręgowa Rada Izby Architektów RP zaświadcza, że:

mgr inż. arch. **Aleksander Mateusz Mazij**

posiadający kwalifikacje zawodowe do pełnienia samodzielnych funkcji technicznych w budownictwie w specjalności architektonicznej i w zakresie posiadanych uprawnień nr **27/DSOKK/2015**, jest wpisany na listę członków Dolnośląskiej Okręgowej Izby Architektów RP pod numerem: **DS-1708**.

Członek czynny od: 07-10-2015 r.

Data i miejsce wygenerowania zaświadczenia: 20-06-2023 r. Wrocław.

Zaświadczenie jest ważne do dnia: **30-06-2024 r.**

Podpisano elektronicznie w systemie informatycznym Izby Architektów RP przez:
Anna Kościuk, Przewodniczącą Okręgowej Rady Izby Architektów RP.

Nr weryfikacyjny zaświadczenia:

DS-1708-3Y4F-91A9-9F8A-96YD

Dane zawarte w niniejszym zaświadczeniu można sprawdzić podając nr weryfikacyjny zaświadczenia w publicznym serwisie internetowym Izby Architektów: www.izbaarchitektow.pl lub kontaktując się bezpośrednio z właściwą Okręgową Izbą Architektów RP.



IZBA ARCHITEKTÓW
RZECZYPOSPOLITEJ POLSKIEJ

DOLNOŚLĄSKA OKRĘGOWA IZBA ARCHITEKTÓW
RZECZYPOSPOLITEJ POLSKIEJ
OKRĘGOWA KOMISJA KWALIFIKACYJNA

L.dz. 932/DSOKK/2014
Znak sprawy: DSOKK/7131/83/2013

Wrocław, dnia 18.06.2014 r.

DECYZJA nr 20/DSOKK/2014

Na podstawie art. 12 ust. 1 pkt 1, ust. 2 i 3, art. 13 ust. 1 pkt 1 i ust. 4 ustawy z dnia 7 lipca 1994 r. - Prawo budowlane (tekst jednolity: Dz. U. 2013.1409 z późn. zm.), art. 11 i 24 ust. 1 pkt 2 ustawy z dnia 15 grudnia 2000 r. o samorządach zawodowych architektów, inżynierów budownictwa oraz urbanistów (tekst jednolity: Dz. U. 2013.932 z późn. zm.), § 11 ust. 1 pkt 1 rozporządzenia Ministra Transportu i Budownictwa z dnia 28 kwietnia 2006 r. w sprawie samodzielnego wykonywania funkcji technicznych w budownictwie (Dz. U. z 2006 r. Nr 83, poz. 578 z późn. zm.) oraz art. 104 i 107 § 1 i 4 ustawy z dnia 14 czerwca 1950 r. - Kodeks postępowania administracyjnego (tekst jednolity: Dz. U. 2013.257 z późn. zm.) stwierdza się, że

Pan mgr inż. arch. **ŁUKASZ MAZIJ**
urodzony w dniu 03.09.1982 r. w Świdnicy

posiada odpowiednio wykształcenie techniczne i praktykę zawodową,
i po zdaniu egzaminu z wynikiem pozytywnym otrzymuje
UPRAWNIENIA BUDOWLANE
w specjalności architektonicznej do projektowania bez ograniczeń

Decyzja niniejsza jako uwzględniająca w całości zażalenie strony nie wymaga uzasadnienia.

Od decyzji przysługuje Panu odwołanie do Krajowej Komisji Kwalifikacyjnej Izby Architektów RP. Odwołanie wnosić się za pośrednictwem organu, który wydał decyzję tj. Okręgowej Komisji Kwalifikacyjnej Dolnośląskiej Okręgowej Izby Architektów Rzeczypospolitej Polskiej, w terminie 14 dni od dnia doręczenia decyzji.

Leszek Link	Przewodniczący OKK
Jan Matkowski	Wiceprzewodniczący OKK
Juliusz Modligner	sekretarz OKK
Anna Borowska	członek OKK
Elżbieta Cedzelska	członek OKK
Krzysztof Czerkies	członek OKK
Andrzej Hubka	członek OKK
Grażyna Wąkowska	członek OKK
Ryszard Łastelnik	członek OKK
Aleksander Szarado	członek OKK

mgr inż. arch. Łukasz Mazij

1) Gdy decyzja stała się ostateczna:
w celu wpisania do centralnego rejestru osób posiadających uprawnienia budowlane,
w Okręgowej Rządzie Dolnośląskiej Okręgowej Izby Architektów Rzeczypospolitej Polskiej w/m.



IZBA ARCHITEKTÓW
RZECZYPOSPOLITEJ POLSKIEJ

Dolnośląska Okręgowa Rada Izby Architektów RP

ZASWIADCZENIE - ORYGINAŁ (wypis z listy architektów)

Dolnośląska Okręgowa Rada Izby Architektów RP zaświadcza, że:
mgr inż. arch. Łukasz Mazij

posiadający kwalifikacje zawodowe do pełnienia samodzielnych funkcji technicznych w budownictwie w specjalności architektonicznej i w zakresie posiadanych uprawnień nr **20/DSOKK/2014**,
jest wpisany na listę członków Dolnośląskiej Okręgowej Izby Architektów RP
pod numerem: **DS-1644**.

Członek czynny od: 16-09-2014 r.

Data i miejsce wygenerowania zaświadczenia: 03-07-2023 r. Wrocław.



Zaświadczenie jest ważne do dnia: **30-06-2024 r.**

Podpisano elektronicznie w systemie informatycznym Izby Architektów RP przez:
Anna Kościuk, Przewodniczącą Okręgowej Rady Izby Architektów RP.

Nr weryfikacyjny zaświadczenia:

DS-1644-4F7Y-E7C6-9A83-5B7Y

Dane zawarte w niniejszym zaświadczeniu można sprawdzić podając nr weryfikacyjny
zaświadczenia w publicznym serwisie internetowym Izby Architektów: www.izbaarchitektow.pl
lub kontaktując się bezpośrednio z właściwą Okręgową Izby Architektów RP.

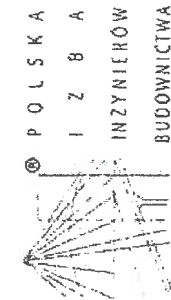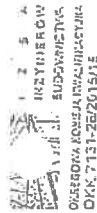

Wrocław, dnia 15 czerwca 2015 r.

DECYZJA

Na podstawie art. 24 ust. 1 pkt 1 ustawy z dnia 15 grudnia 2000 r. o samorządach zawodowych architektów, inżynierów budownictwa (Dz.U. z 2014 r. poz. 1845) i art. 12 ust. 2 i ust. 3, ust. 4c pkt 1, art. 14 ust. 1 pkt 2 ustawy z dnia 7 lipca 1994 r. Prawo budowlane (tzw. ustawa o budownictwie) oraz § 12 ust. 1 rozporządzenia Ministra Infrastruktury i Rozwoju z dnia 11 września 2014 r. w sprawie samodzielnego funkcjonowania inżynierów i techników budownictwa (Dz.U. z 2014 r. poz. 1276), po ustaleniu, że zostały spełnione warunki w zakresie przygotowania zawodowego oraz po zbadaniu egzaminu na uprawnienia budowlane z wynikiem pozytywnym:

Pan Sebastian Szczepanik
mieszkiec inżynier z kierunku budownictwo
urodzony dnia 14 września 1979 r. w Gliwicach

otrzymuje
UPRAWNIENIA BUDOWLANE
numer ewidencyjny 10/DOS/15
w specjalności konstrukcyjno-budowlanej
do projektowania bez ograniczeń


UZASADNIENIE

W związku z uwzględnieniem w całości zgłoszenia sprawy, na podstawie art. 107 § 4 KPA, odstępuje się od uzasadnienia decyzji. Zakres nadanych uprawnień budowlanych wskazano na odwrocie decyzji.

Pouczenie

Od niniejszej decyzji służy odwołanie do Krajowej Komisji Kwalifikacyjnej Polskiej Izby Inżynierów Budownictwa w Warszawie, za pośrednictwem Okręgowej Komisji Kwalifikacyjnej Dolnośląskiej Okręgowej Izby Inżynierów Budownictwa w terminie 14 dni od daty jej doręczenia.

Otrzymał:
1. Pan Sebastian Szczepanik
ul. Ogrodowa 8
54-100 Świdnica
2. Okręgowa Komisja Kwalifikacyjna
ul. Świdnicka 1
54-100 Świdnica
3. Główny Inspektor
Nadzoru Budownictwa
4. IZB

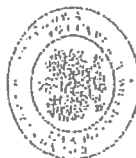

1. prof. dr inż. Kazimierz Czapliński
2. dr inż. Zofia Zyskiewiczowa
3. mgr inż. Małgorzata Jakubowska-Janińska

Skład orzekający OKK
Przewodnicząca:
mgr inż. Małgorzata Jakubowska-Janińska
Prof. dr inż. Kazimierz Czapliński
Dr inż. Zofia Zyskiewiczowa

Zgodnie z art. 78¹ K.C.
§ 1. Do zachowania elektronicznej formy czynności prawnej wystarcza złożenie oświadczenia woli w postaci elektronicznej i opatrzenie go kwalifikowanym podpisem elektronicznym.
§ 2. Oświadczenia woli złożone w formie elektronicznej jest równoważne z oświadczeniem woli złożonym w formie pisemnej.

Za zgodność z oryginałem
mgr inż. ZBIGNIEW NAZII
upr. do projektowania w specjalności
konstrukcyjno-budowlanej
nr ewidencyjny UAN.V-11/31205/187
architektonicznej
nr ewidencyjny UAN.V-7342/399/92
Świdnica ul. Przemysłowa 111/5 tel. 74 8511-046

* Weryfikację poprawności danych w niniejszym zaświadczeniu można sprawdzić za pomocą numeru weryfikacyjnego zaświadczenia na stronie Polskiej Izby Inżynierów Budownictwa www.pib.org.pl lub kontaktując się z biurem właściwej Okręgowej Izby Inżynierów Budownictwa.

Skład orzekający OKK
Przewodnicząca:
mgr inż. Małgorzata Jakubowska-Janińska
Prof. dr inż. Kazimierz Czapliński
Dr inż. Zofia Zyskiewiczowa
1. prof. dr inż. Kazimierz Czapliński
2. dr inż. Zofia Zyskiewiczowa
3. mgr inż. Małgorzata Jakubowska-Janińska

Skala mapy: 1:1000 105/1
Geoidowa wysokość: 6.136 7 23.3.21
Jednostka: m, Nowa Ruda, gmina
Obwód: 500, 500, 500, 500
Numer działki: 115, 115, 115
Ulica, nr:
Układ współrzędnych: 2000, 115
Układ wys.: PL-ETRS2000, NH
Układ odniesienia: PL-ETRS2000

PROJEKT ZAGOSPODAROWANIA TERENU SKALA 1:1000

TEMAT: REMONT KRUCHTY I MUROW PRZY KOŚCIELE I CMENTARZU

57-450 LUDWIKOWICE KŁODZKIE, UL. KOŚCIELNA 5a
NR.DZIAŁKI 115, OBREB 0009 LUDWIKOWICE

INWESTOR: Parafia Rzymsko-Katolicka P.W. ŚW. MICHAŁA ARCHANIOLA

57-450 Ludwikowice Kłodzkie, ul. Wiejska 27

oznaczenia:

- 1 - ISTNIEJĄCY KOŚCIOŁ
- 2 - ISTNIEJĄCY BUDYNEK GOSPODARCZY
- 3 - REMONTOWANA KRUCHTA
- 4 - REMONTOWANY MUR SO1"

GRANICA DZIAŁKI 115

WEJŚCIA, WJAZD

Mapa do celów opiniowawczych
Niniejsza mapa nie może być wykorzystana do celów projektowych.
Mapa może zawierać informacje niezgodne z obecnie obowiązującymi standardami
technicznymi z zakresu geodezji i kartografii, w szczególności w części dotyczącej
oznaczeń różnych wysokościowych.

Data sporządzenia wydruku: 30.08.2022, Sporządził: Weronika Skarżyńska

Nazwa organu prowadzącego i geodezji i kartografii:
Nazwa organu prowadzącego i geodezji i kartografii:
PRACOWNIA PROJEKTOWA BUDOWNICTWA OGÓLNEGO I PRZENYSŁOWEGO ZBIIGNIEW MAZUR adres: 58-105 Świdnica ul. Prądzyskiego 11/15 biuro: 58-105 Świdnica ul. Wroblewskiego 20 tel: 691 848 840 biuro: 74 8526 321 http://www.mazur-architektura.pl	PROJEKT ZAGOSPODAROWANIA TERENU SKALA 1:1000 KOŚCIOŁ, 57-450 LUDWIKOWICE KŁODZKIE, UL. KOŚCIELNA 5a NR. DZIAŁKI 115, OBREB 0009 LUDWIKOWICE INWESTOR: mgr inż. arch. ALEKSANDER MAZUR mgr inż. arch. LUKASZ MAZUR	DATA: 03.01.2024r STADIUM: P.B.	PROJEKTANT ARCHITEKTURA PROJEKTANT SPR ARCHITEKTURA RYS:	UPRAWNIENIA: 27/DSOKV2015 20/DSOKV2014
--	---	--	--	--



adres: 58-105 ŚWIDNICA, ul. Prądyńskiego 111/5,
tel: 691 848 840
74 8511 046

Biurowo - ul. Wróblewskiego 20
e-mail: zbigniewmazij@o2.pl
www.mazij-architektura.pl

• PROJEKT ARCHITEKTONICZNO-BUDOWLANY

NAZWA ZAMIERZENIA BUDOWLANEGO:

• REMONT KRUCHTY I MURÓW PRZY KOŚCIELE I CMENTARZU

ADRES I KATEGORIA OBIEKTU BUDOWLANEGO:

- Ludwikowice Kłodzkie ul. Kościelna 5A, identyfikator działki: 020811_2.0009.115
nr działki 115, obręb 0009 Ludwikowice
57-450 Ludwikowice Kłodzkie
- (kategoria obiektów budowlanych – X, VI)

INWESTOR:

Parafia Rzymsko -Katolicka p.w. Św. Michała Archanioła,
57-450 Ludwikowice Kłodzkie, ul. Wiejska 27


NAZWA ELEMENTU PROJEKTU BUDOWLANEGO:

• PROJEKT ARCHITEKTONICZNO-BUDOWLANY

JEDNOSTKA PROJEKTOWA:

Pracownia Projektowa Budownictwa Ogólnego i Przemysłowego Zbigniew Mazij.
ul. Prądyńskiego 111/5, 58-105 Świdnica , tel. 691 848 840
Biuro: ul. Wróblewskiego 20, 58-105 Świdnica , tel. 74 852 63 21
e-mail: zbigniewmazij@o2.pl

PROJEKTANCI:

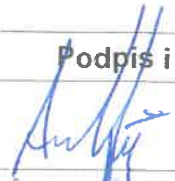Stanowisko	Imię i Nazwisko	Podpis i data
Projektant – architektura PROJEKTANT GŁÓWNY	mgr inż. arch. Aleksander Mazij upr. projektant w specjalności architektonicznej nr upr. 27/DSOKK/2015	
Sprawdzający – architektura:	mgr inż. arch. Łukasz Mazij upr. projektant w specjalności architektonicznej nr upr. 20/DSOKK/2014	
Projektant – konstrukcja	mgr inż. Zbigniew Mazij upr. projektant w specjalności konstrukcyjno-bud. nr upr. UAN.VI-f/3/205/87	
Sprawdzający – konstrukcja	mgr inż. Sebastian Szczeponek upr. projektant w specjalności konstrukcyjno-bud. nr upr. 10/DOŚ/15	
Opracował:	inż. arch. Marek Saczko	

Świdnica: 03.01. 2024r.

Zawartość opracowania:

• Strona tytułowa.....	str.1
• Zawartość opracowania.....	str.2
• Oświadczenia projektantów.....	str.3
 II CZĘŚĆ OPISOWA DO PROJEKTU ARCHITEKTONICZNO-BUDOWLANEGO.	
• 1 Rodzaj i kategoria obiektu budowlanego.....	str.4
• 2 Sposób użytkowania oraz program użytkowy.....	str.4
• 3 Układ przestrzenny oraz forma architektoniczna.....	str.4
• 4 Charakterystyczne parametry obiektu budowlanego.....	str.4
• 5 Opinia geotechniczna oraz informacja o sposobie posadowienia obiektu budowlanego.....	str.4
• 6 Liczba lokali mieszkalnych.....	str.4
• 7 Ekspertyza stanu istniejącego.....	str.4-5
• 8 Zakres prac remontowych.....	str.5-6
• 9 Parametry techniczne obiektu budowlanego charakteryzujące wpływ obiektu budowlanego na środowisko i jego wykorzystywanie oraz na zdrowie ludzi i obiekty sąsiednie:	str.6
• 10 Analiza technicznych, środowiskowych i ekonomicznych możliwości realizacji wysoce wydajnych systemów alternatywnych zaopatrzenia w energię i ciepło, w tym zdecentralizowanych systemów dostawy energii opartych na energii ze źródeł odnawialnych, kogenerację, ogrzewanie lub chłodzenie lokalne lub blokowe, w szczególności gdy opiera się całkowicie lub częściowo na energii z odnawialnych źródeł energii.....	str. 6-7
• 11 Analiza technicznych i ekonomicznych możliwości wykorzystania urządzeń, które automatycznie regulują temp. oddzielnie w poszczególnych pomieszczeniach lub w wyznaczonej strefie ogrzewanej	str. 7
• 12 Zasadnicze elementy wyposażenia budowlano-instalacyjnego, zapewniające użytkowanie obiektu budowlanego zgodnie z przeznaczeniem	str. 7
• 13 Warunki ochrony przeciwpożarowej.....	str.7
• Dane formalno-prawne.....	
- mgr inż. arch. Aleksander Mazij (upr.+zaświadczenie o przynależności do izby sam. Zawodowego).....	str. 8
- mgr inż. arch. Łukasz Mazij (upr.+zaświadczenie o przynależności do izby sam. Zawodowego).....	str. 9
- mgr inż. Zbigniew Mazij (upr.+zaświadczenie o przynależności do izby sam. zawodowego).....	str. 10
- mgr inż. Sebastian Szczeponek (upr.+zaświadczenie o przynależności do izby sam. Zawodowego).....	str. 11
• Szczegóły konstrukcyjne.....	rys.2
• Wzmocnienie fundamentów	rys.3
• Rzut poziomy	rys.4
• Widoki , zdjęcia , szczegóły.....	rys.5
• Przekrój konstrukcyjny remontowanego muru.....	rys.6

Świdnica: 03.01.2024r.

OŚWIADCZENIE PROJEKTANTÓW

PROJEKT ZAGOSPODAROWANIA TERENU

Temat: **REMONT KRUCHTY I MURÓW PRZY KOŚCIELE I CMENTARZU**
 Obiekt: **Kościół**
 Adres: **Ludwikowice Kłodzkie ul. Kościelna 5A**
 identyfikator działki: 020811_2.0009.115
 nr działki 115, obręb 0009 Ludwikowice
 57-450 Ludwikowice Kłodzkie
 Inwestor: **Parafia Rzymsko -Katolicka p.w. Św. Michała Archaniola,**
 57-450 Ludwikowice Kłodzkie, ul. Wiejska 27

OŚWIADCZENIE PROJEKTANTÓW:

NA PODSTAWIE art.34 ust. 3d pkt 3, USTAWY Z DNIA 7 LIPCA 1994r.- PRAWO BUDOWLANE (Dziennik Ustaw z 2023r. poz. 682 z późniejszymi zmianami)
 OŚWIADCZAM, ŻE NINIEJSZY PROJEKT WYKONANY ZOSTAŁ ZGODNIE Z OBOWIAZUJĄCYMI PRZEPISAMI I ZASADAMI WIEDZY TECHNICZNEJ

Projektant – architektura	mgr inż. arch. Aleksander Mazij upr. projektant w specjalności architektonicznej nr upr. 27/DSOKK/2015	
---------------------------	--	--

NA PODSTAWIE art.34 ust. 3d pkt 3, USTAWY Z DNIA 7 LIPCA 1994r.- PRAWO BUDOWLANE (Dziennik Ustaw z 2023r. poz. 682 z późniejszymi zmianami)
 OŚWIADCZAM, ŻE NINIEJSZY PROJEKT WYKONANY ZOSTAŁ ZGODNIE Z OBOWIAZUJĄCYMI PRZEPISAMI I ZASADAMI WIEDZY TECHNICZNEJ

Projektant – architektura: SPRAWDZAJĄCY	mgr inż. arch. Łukasz Mazij upr. projektant w specjalności architektonicznej nr upr. 20/DSOKK/2014	
--	--	---

NA PODSTAWIE art.34 ust. 3d pkt 3, USTAWY Z DNIA 7 LIPCA 1994r.- PRAWO BUDOWLANE (Dziennik Ustaw z 2023r. poz. 682 z późniejszymi zmianami)
 OŚWIADCZAM, ŻE NINIEJSZY PROJEKT WYKONANY ZOSTAŁ ZGODNIE Z OBOWIAZUJĄCYMI PRZEPISAMI I ZASADAMI WIEDZY TECHNICZNEJ

Projektant – konstrukcja	mgr inż. Zbigniew Mazij upr. projektant w specjalności konstrukcyjno-bud. nr upr. UAN.VI-f/3/205/87	
--------------------------	---	---

NA PODSTAWIE art.34 ust. 3d pkt 3, USTAWY Z DNIA 7 LIPCA 1994r.- PRAWO BUDOWLANE (Dziennik Ustaw z 2023r. poz. 682 z późniejszymi zmianami)
 OŚWIADCZAM, ŻE NINIEJSZY PROJEKT WYKONANY ZOSTAŁ ZGODNIE Z OBOWIAZUJĄCYMI PRZEPISAMI I ZASADAMI WIEDZY TECHNICZNEJ

Sprawdzający – konstrukcja	mgr inż. Sebastian Szczeponik upr. projektant w specjalności konstrukcyjno-bud. nr upr. 10/DOŚ/15	
----------------------------	---	---

Świdnica: 03.01. 2024r.

I CZĘŚĆ OPISOWA DO PROJEKTU ARCHITEKTONICZNO-BUDOWLANEGO.

1. RODZAJ I KATEGORIA OBIEKTU BUDOWLANEGO.

Kościół.

Kategoria obiektów budowlanych: X.

Cmentarz.

Kategoria obiektów budowlanych: VI.

2. SPOSÓB UŻYTKOWANIA ORAZ PROGRAM UŻYTKOWY.

Bez zmian

3. UKŁAD PRZESTRZENNY ORAZ FORMA ARCHITEKTONICZNA.

Forma budynku i usytuowanie zgodne z obowiązującym na terenie inwestycji miejscowym planem zagospodarowania przestrzennego. Bez zmian

4. CHARAKTERYSTYCZNE PARAMETRY OBIEKTU BUDOWLANEGO.

Bez zmian

5. OPINIA GEOTECHNICZNA ORAZ INFORMACJA O SPOSOBIE POSADOWIENIA OBIEKTU BUDOWLANEGO.

Nie dotyczy

6. LICZBA LOKALI MIESZKALNYCH.

Nie dotyczy.

7. EKSPERTYZA STANU ISTNIEJĄCEGO.

Kościół wybudowany w latach 1708 -1709 w stylu barokowym, kruchta przy kościele dobudowana później, prawdopodobnie na początku XX wieku po pożarze w 1914 roku. Świątynia jednonawowa wybudowana w stylu barokowym z wieżą na rzucie kwadratu. Kościół z cmentarzem usytuowany na zboczu przy ulicy Wiejskiej w Ludwikowicach Kłodzkich.

Konstrukcja obiektu tradycyjna.

Fundamenty i ściany fundamentowe z kamienia łamanego na zaprawie wapiennej, lekko zawilgocone, ale w dość dobrym stanie technicznym.

Ściany kościoła z kamienia i cegły ceramicznej pełnej na zaprawie wapiennej, otynkowane tynkiem wapiennym, są w dość dobrym stanie technicznym, posiadają niewielkie pęknięcia, zawilgocone w dolnej przygruntowej części.

Nadproża w postaci sklepień z kamienia i cegły pełnej na zaprawie wapiennej oraz na belkach stalowych, nie mają pęknięć w dobrym stanie technicznym.

Stropy; nad prezbiterium w postaci sklepień ceglanych, nawą główną drewniane, w dość dobrym stanie technicznym.

Dach o konstrukcji drewnianej w dobrym stanie technicznym, pokryty dachu, blachą cynkową w karo w dobrym stanie technicznym. Obróbki blacharskie z blachy cynkowej w dość dobrym stanie technicznym.

Wykończenie wewnętrzne, w dość dobrym stanie technicznym.

Kruchta.

Usytuowana przy bocznym wejściu do kościoła. Została wybudowana prawdopodobnie na początku XX wieku po pożarze kościoła, z kościołem nie jest powiązana konstrukcyjnie, została do niego

domurowana na styk bez przewiązań ceglanych, kamiennych. Na wskutek przemieszczenia gruntu odchyliła się od muru ściany podłużnej kościoła. Szpara pomiędzy kościołem a kruchtą w górnej części jest o 3,00 cm grubości.

Kruchta jest w dość dobrym stanie technicznym, naprawa wymaga zabezpieczenia obiektu by dalej się nie odchyłał, od kościoła, poprzez powiększenie ław fundamentowych i zamontowanie obwodowego ściągu przy okapie, zakotwiczonego w murach kościoła. Dodatkowo należy zlikwidować, szczeliny pomiędzy kruchtą a kościołem. Dach kopulasty o konstrukcji drewnianej pokrytej blachą cynkową. Tynk na dachu na trzcinie przymocowanej do deskowania. Konstrukcja jego w dość dobrym stanie technicznym, pokrycie uszkodzone na styku dachu ze ścianą kościoła.

Mur przy kościele o wysokości do 3,20m, oddzielający plac przykościelny od cmentarza i mur ogrodzeniowy cmentarza od ulicy Wiejskiej z piaskowca czerwonego (Noworudzkiego) na zaprawie wapiennej w bardzo złym stanie technicznym. Popękany, odchylony od pionu ok. 20cm w niektórych miejscach grozi zawaleniem. Szczególnie przy wejściu głównym do kościoła, jest od niego oddalony 4,00m. Mury należy ponownie przemurować a od strony naporu ziemią wzmocnić żelbetowymi ścianami oporowymi, które zabezpieczą go przez naporem gruntu i wody. W murach wykonać otwory odprowadzające wodę.

8. ZAKRES PRAC REMONTOWYCH.

Prace remontowe dotyczące kruchty.

Na wskutek zmian w podłożu gruntowym, pomieszczenie kruchty odchyliło się od murów kościoła na ok. 3 cm, w celu zapobieżeniu dalszemu odchyłaniu zaprojektowano obwodowy ściąg $d=25\text{mm}$ zakotwiony w murze kościoła w замуrowanym blokach kotwiących z ceowników C180. Ściągi rzymskie usytuowane w wykutej bruździe. Elementy stalowe ze stali S235 JR spawanej elektrodą EA 1.46. Ściągi można naciągać po 28 dniach od chwili wykonania zakotwienia.

Kolejnym etapem prac jest odkopanie ścian fundamentowych i wykonanie poszerzenia fundamentów. W ścianach fundamentowych należy wykuć otwory i osadzić w nich dwuteowniki I-120, co ok. 55 cm, na których wykonana będzie wzmacniająca ława fundamentowa z betonu klasy C20/25, zbrojonego 4 prętami $d=12\text{mm}$ ze stali klasy AIIIIN BST500s i strzemiionami $d=6\text{mm}$ rozstawionymi co 15 cm ze stali klasy A-I, S235. Spód ławy na poziomie istniejącego fundamentu. Po wykonaniu wzmacniających fundamentów wykonać izolację ścian np. Dysperbitem wg instrukcji producenta i obłożyć folią kubelkową, obsypać żwirem, a następnie zasypać wykop warstwami gruntu gr. max. 30cm zagęszczając go do stopnia zagęszczenia $Id=0,67$ i wybrukować kostką granitową doprowadzając do stanu przed remontem.

Naprawa spękań i rys w ścianach kompozycją żywiczną.

Powierzchnię ścian oczyścić tak aby na cegle nie zostały pozostałości tynku, pęknięcia oczyścić sprężonym powietrzem i wypełnić sklejając wprowadzoną kompozycją z żywicy epoksydowej.

Stosować kompozycję żywiczną o składzie:

- przy pęknięciach o rozwarości poniżej 5mm:
- epidian 5 100 części wagowo
- plastifikator- ftalan dwubutylo 5 części wagowo
- utrwalcacz Z-1 11 części wagowo

Scalenie ścian należy wykonywać przy zachowaniu następujących warunków:

- kompozycje podawać grawitacyjnie lub pod niewielkim ciśnieniem nie przekraczającym 1 atm.
- wypływającą żywicę z pęknięć należy natychmiast zbierać
- wypełnianie pęknięć wykonać w lecie przy temperaturze 18-25 C.

-Przygotowanie podłoża. Podłoże musi być trwałe, czyste, nośne i wolne od zgorzelin, wykwitów i substancji pogarszających przyczepność, skuć na styku kruchty i kościoła wszystkie zniszczone tynki.

Otynkować styku i bruzdy przy ściągach by były niewidoczne, pomalować ściany farbami oddychającymi firmy Sto w kolorach jaki miała krypta przed remontem.

Wykonanie obróbek blacharskich na styku dachu krytych z kościołem jest ostatnim etapem prac remontowych. Obróbki z blachy tytanowo cynkowej gr. 0,7mm.

Można również szczeliny wypełnić materiałem firmy Remmers Restauriermörtel SK. Nowe spoiny wykonuje się za pomocą zaprawy dopasowanej pod względem spoiwa, uziarnienia i koloru.

Remont murów.

Prace wykonywać odcinkami max. 5,00m długości, po naprawie pierwszej części przechodzimy kolejno do następnych.

Kolejność napraw:

- demontaż odrodzenia istniejącego na murze.
- odkopanie remontowanej części muru
- rozbiórka remontowanego muru i ponowne przemurowanie z tych samych kamieni na zaprawie wapienno-cementowej, w murze wykonać otwory $d=100\text{mm}$ rozstawione co 1,00m dla przepuszczenia wody gromadzącej się za murem.
- wykonanie od strony wewnętrznej muru (ziemi), żelbetowej konstrukcji wzmacniającej i odciążającej mur z kamieni. Konstrukcja w postaci muru oporowego z betonu klasy C20/25 zbrojona stalą klasy A-IIIIN BSt500s. Żelbetowa część muru oporowego dylatowana maksymalnie co 20m bieżących.
- wykonanie izolacji z Dysperbitu i foli kubelkowej.
- zasypanie muru od strony wewnętrznej żwirem gr. 30cm i ziemią warstwami gr. 30cm, zagęszczonymi do stopnia zagęszczenia min. $Id=0,67$
- przymocowanie na zaprawie cementowo-wapiennej czapek kamiennych na zakończeniu muru
- montaż wyremontowanego istniejącego ogrodzenia stalowego na górze muru.

Zabezpieczenie antykorozyjne ogrodzenia.

Powierzchnie stalowe, oczyścić do stopnia przygotowania podłoża Sa2,5, następnie pomalować 2x farbą chlorokauczukową przeciwrdzewną czerwoną tlenkową o symbolu KTM: 1317-221-8XX-XXX i 3x emalią chlorokauczukową ogólnego stosowania. Kolor balustrad ciemnozielony pół mat RAL 6005.

Grubość warstw μm 160 mm.

Sa 2½

Bardziej gruntowna obróbka strumieniowo-ścierna. Na oglądanej bez powiększenia powierzchni nie może być oleju, smaru, pyłu, zendry, rdzy, powłoki malarskiej, czy obcych zanieczyszczeń. Mogą pozostać jedynie ślady zanieczyszczeń w postaci plamek w kształcie kropek lub pasków.

9. PARAMETRY TECHNICZNE OBIEKTU BUDOWLANEGO CHARAKTERYZUJĄCE WPŁYW OBIEKTU BUDOWLANEGO NA ŚRODOWISKO I JEGO WYKORZYSTYWANIE ORAZ NA ZDROWIE LUDZI I OBIEKTY SĄSIEDNIE.

- Zaprojektowana inwestycja i jej późniejsze funkcjonowanie nie emituje hałasów, nie emituje drgań, promieniowania w szczególności jonizującego, pola elektromagnetycznego i innych zakłóceń, wymagających dodatkowych środków zaradczych.
Wielkość emisji hałasu nie będzie przekraczać :
-dla pory dziennej 55dB w godz. 6⁰⁰-22⁰⁰
-dla pory nocnej 45 dB w godz. 22⁰⁰- 6⁰⁰
- Projektowana inwestycja nie ma wpływu negatywnie na istniejący drzewostan, na wody powierzchniowe i podziemne oraz na glebę.

Przyjęte rozwiązania projektowe w zakresie funkcji oraz rozwiązań technicznych ograniczają wpływ obiektu budowlanego na środowisko przyrodnicze, zdrowie ludzi oraz inne obiekty budowlane.

10. ANALIZA TECHNICZNYCH, ŚRODOWISKOWYCH I EKONOMICZNYCH MOŻLIWOŚCI REALIZACJI WYSOCE WYDAJNYCH SYSTEMÓW ALTERNATYWNYCH ZAOPATRZENIA W ENERGIĘ I CIEPŁO, W TYM ZDECENTRALIZOWANYCH SYSTEMÓW DOSTAWY ENERGII OPARTYCH NA ENERGII ZE ŹRÓDEŁ ODNAWIALNYCH, KOGENERACJĘ, OGRZEWANIE LUB CHŁODZENIE LOKALNE LUB BLOKOWE, W SZCZEGÓLNOŚCI GDY

OPIERA SIĘ CAŁKOWICIE LUB CZĘŚCIOWO NA ENERGII Z ODNAWIALNYCH ŹRÓDEŁ ENERGII.

Nie dotyczy projektu.

11. ANALIZA TECHNICZNYCH I EKONOMICZNYCH MOŻLIWOŚCI WYKORZYSTANIA URZĄDZEŃ, KTÓRE AUTOMATYCZNIE REGULUJĄ TEMP. ODDZIELNIE W POSZCZEGÓLNYCH POMIESZCZENIACH LUB W WYZNACZONEJ STREFIE OGRZEWANEJ.

Nie dotyczy projektu.

12. ZASADNICZE ELEMENTY WYPOSAŻENIA BUDOWLANO- INSTALACYJNEGO, ZAPEWNIAJĄCE UŻYTKOWANIE OBIEKTU BUDOWLANEGO ZGODNIE Z PRZEZNACZENIEM.

Nie dotyczy projektu.

13. WARUNKI OCHRONY PRZECIWPOŻAROWEJ.

Bez zmian.

Uwaga!

Wszystkie roboty wykonać zgodnie z Polskimi Normami, sztuką budowlaną i z zachowaniem przepisów bhp i pod nadzorem uprawnionej osoby. Sprawy wątpliwe konsultować z projektantem i przedstawicielem technologicznym firmy; Baumit, Remmers, itp. Remont elewacji kruchty, wymaga bardzo dobrego przygotowania wykonawców, którzy powinni biegle posługiwać wiedzą na temat współczesnych technologii konserwatorsko-renowatorskich i ogólnobudowlanych. Remont prowadzić pod nadzorem uprawnionej osoby i konserwatora zabytków.

PROJEKTANCI:

Stanowisko	Imię i Nazwisko	Podpis i data
Projektant – architektura	mgr inż. arch. Aleksander Mazij upr. projektant w specjalności architektonicznej nr upr. 27/DSOKK/2015	
Sprawdzający – architektura:	mgr inż. arch. Łukasz Mazij upr. projektant w specjalności architektonicznej nr upr. 20/DSOKK/2014	
Projektant – konstrukcja	mgr inż. Zbigniew Mazij upr. projektant w specjalności konstrukcyjno-bud. nr upr. UAN.VI-f/3/205/87	
Sprawdzający – konstrukcja	mgr inż. Sebastian Szczepońnik upr. projektant w specjalności konstrukcyjno-bud. nr upr. 10/DOŚ/15	

Świdnica 03.01.2024r.



IZBA ARCHITEKTÓW
POLSKICH

DOLNOŚLĄSKA OKRĘGOWA IZBA ARCHITEKTÓW RP
OKRĘGOWA KOMISJA KWALIFIKACYJNA

L.dz. 050/DSOKK/2015
Znak sprawy: DSOKK/713124/2015

Wrocław, dnia 25.06.2015 r.

DECYZJA nr 27/DSOKK/2015

Na podstawie art. 24 ust. 1 pkt 2 ustawy z dnia 15 grudnia 2000 r. o samorządach zawodowych architektów oraz inżynierów budownictwa (t.j. Dz. U. 2014 poz. 1946) w związku z art. 12, art. 13 oraz art. 14 ust. 1 pkt 1 ustawy z dnia 7 lipca 1994 r. Prawo budowlane (t.j. Dz. U. 2013 poz. 1400 z późn. zm.), zgodnie z art. 104 ustawy z dnia 14 czerwca 1960 r. Kodeks postępowania administracyjnego (t.j. Dz. U. 2013 poz. 267 z późn. zm.) stwierdza się, że

Pan mgr inż. arch. **ALEKSANDER MATEUSZ MAZIŁ**
urodzony w dniu 24.10.1984 r. w Świdnicy

posiada odpowiednie wykształcenie techniczne oraz praktykę zawodową
i po zdaniu egzaminu z wynikiem pozytywnym otrzymuje

UPRAWNIENIA BUDOWLANE

w specjalności architektonicznej do projektowania bez ograniczeń.

Powyższe uprawnienia budowlane upoważniają do wykonywania samodzielnej funkcji technicznej w budownictwie, obejmującej:

- 1) projektowanie, sprawdzanie projektów architektoniczno-budowlanych i sprawowanie nadzoru autorskiego;
- 2) sprawowanie kontroli technicznej utrzymania obiektów budowlanych.

Decyzja niniejsza jako uwzględniająca w całości zdanie strony nie wymaga uzasadnienia. Od powyższej decyzji przysługuje Panu odwołanie do Krajowej Komisji Kwalifikacyjnej Izby Architektów RP za pośrednictwem Okręgowej Komisji Kwalifikacyjnej Dolnośląskiej Izby Architektów RP, w terminie 14 dni od dnia doręczenia decyzji.

Decyzję niniejszą w całości załatwia Panu odwołanie do Krajowej Komisji Kwalifikacyjnej Izby Architektów RP w terminie 14 dni od dnia doręczenia decyzji.

Leszek Link	przewodniczący OKK
Jan Malkowski	wiceprzewodniczący OKK
Juliusz Modlinscy	sekretarz OKK
Anna Ropacka	członek OKK
Elzbieta Cegielska	członek OKK
Krzysztof Czerkaś	członek OKK
Anna Hubka	członek OKK
Grzegorz Makowski	członek OKK
Tomáš Pustelník	członek OKK
Aleksander Szarapa	członek OKK



mgr inż. **ZBIGNIEW MAZIŁ**
upr. do projektowania w specjalności architektonicznej - budowlanej
nr ewidencyjny UAN.VI-1/3/205/87
architektonicznej
nr ewidencyjny UAN.V-7342/3/99/92
Sąd Rejonowy dla M. St. Wrocław, XII Rejon Sądowy, ul. Świdnicka 111/15, tel. 71 2511-046

1. Pan Aleksander Mazil
ul. Bracka 4 m.0, 50-100 Świdnica
2. Główny Inspektor Nadzoru Budowlanego
3. Okręgowa Rada Dolnośląskiej Izby Architektów RP
4. a/b



IZBA ARCHITEKTÓW
POLSKICH

Dolnośląska Okręgowa Rada Izby Architektów RP

ZAŚWIADCZENIE - ORYGINAŁ (wypis z listy architektów)

Dolnośląska Okręgowa Rada Izby Architektów RP zaświadcza, że:

mgr inż. arch. **Aleksander Mateusz Mazil**

posiadający kwalifikacje zawodowe do pełnienia samodzielnych funkcji technicznych w budownictwie w specjalności architektonicznej i w zakresie posiadanych uprawnień nr **27/DSOKK/2015**, jest wpisany na listę członków Dolnośląskiej Okręgowej Izby Architektów RP pod numerem: **DS-1708**.

Członek czynny od: 07-10-2015 r.

Data i miejsce wygenerowania zaświadczenia: 20-06-2023 r. Wrocław.


Zaświadczenie jest ważne do dnia: **30-06-2024 r.**

Podpisano elektronicznie w systemie informacyjnym Izby Architektów RP przez:
Anna Kościuk, Przewodniczącą Okręgowej Rady Izby Architektów RP.

Nr weryfikacyjny zaświadczenia:

DS-1708-3Y4F-91A9-9F8A-96YD

Dane zawarte w niniejszym zaświadczeniu można sprawdzić podając nr weryfikacyjny zaświadczenia w publicznym serwisie Internetowym Izby Architektów: www.izbaarchitektow.pl lub kontaktując się bezpośrednio z właściwą Okręgową Izbą Architektów RP.

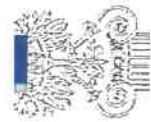

IZBA ARCHITEKTÓW
RZECZYPOSPOLITEJ POLSKIEJ

Dolnośląska Okręgowa Rada Izby Architektów RP

ZAŚWIADCZENIE --ORYGINAŁ (wypis z listy architektów)

Dolnośląska Okręgowa Rada Izby Architektów RP zaświadcza, że:
mgr inż. arch. Łukasz Mazij

posiadający kwalifikacje zawodowe do pełnienia samodzielnych funkcji technicznych w budownictwie w specjalności architektonicznej i w zakresie posiadanych uprawnień nr **20/DSOKK/2014**, jest wpisany na listę członków Dolnośląskiej Okręgowej Izby Architektów RP pod numerem: **DS-1644**.

Członek czynny od: 16-09-2014 r.

Data i miejsce wygenerowania zaświadczenia: 03-07-2023 r. Wrocław.

Zaświadczenie jest ważne do dnia: **30-06-2024 r.**

Podpisano elektronicznie w systemie informatycznym Izby Architektów RP przez:
Anna Kościuk, Przewodniczącą Okręgowej Rady Izby Architektów RP.

Nr weryfikacyjny zaświadczenia:

DS-1644-4F7Y-E7C6-9A83-5B7Y

Dane zawarte w niniejszym zaświadczeniu można sprawdzić podając nr weryfikacyjny zaświadczenia w publicznym serwisie internetowym Izby Architektów: www.izbaarchitektow.pl lub kontaktując się bezpośrednio z właściwą Okręgową Izbą Architektów RP.



IZBA ARCHITEKTÓW
RZECZYPOSPOLITEJ POLSKIEJ
DOLNOŚLĄSKA OKRĘGOWA IZBA ARCHITEKTÓW
OKRĘGOWA KOMISJA KWALIFIKACYJNA

L.dz. 932DSOKK/2014
Znak sprawy: DSOKK/131/83/2013

Wrocław, dnia 16.06.2014 r.

DECYZJA nr 20/DSOKK/2014

Na podstawie art. 12 ust. 1 pkt 1, ust. 2 i 3, art. 13 ust. 1 pkt 1 i ust. 4 ustawy z dnia 7 lipca 1994 r. - Prawo budowlane (tekst jednolity: Dz. U. 2013.1408 z późn. zm.), art. 111 i 124 ust. 1 pkt 2 ustawy z dnia 15 grudnia 2000 r. o samorządach zawodowych architektów, inżynierów budownictwa oraz urbanistów (tekst jednolity: Dz. U. 2013.932 z późn. zm.), § 11 funkcji technicznych w budownictwie (Dz. U. z 2006 r. Nr 83, poz. 570 z późn. zm.) oraz art. 104 i 107 § 1 i 4 ustawy z dnia 14 czerwca 1960 r. - Kodeks postępowania administracyjnego (tekst jednolity: Dz. U. 2013.267 z późn. zm.) stwierdza się, że

Pan mgr inż. arch. ŁUKASZ MAZIJ
urodzony w dniu 03.09.1982 r. w Świdnicy
posiada odpowiednio wykształcenie techniczne i praktykę zawodową,
i po zdaniu egzaminu z wynikiem pozytywnym otrzymuje
UPRAWNIENIA BUDOWLANE
w specjalności architektonicznej do projektowania bez ograniczeń

Decyzja niniejsza jako uwzględniająca w całości żądanie strony nie wymaga uzasadnienia.
Od decyzji przysługują Panu odwołanie do Krajowej Komisji Kwalifikacyjnej Izby Architektów RP, Czworokrotnie wnosić się za Rzecząpospolicą Polskiej, w terminie 14 dni od dnia doręczenia decyzji.

Leszek Link	Przewodniczący OKK
Jan Matkowski	Wiceprzewodniczący OKK
Juliusz Modlinsger	sekretarz OKK
Anna Borowska	członek OKK
Elżbieta Cedziska	członek OKK
Krzysztof Czerkies	członek OKK
Andrzej Hubka	członek OKK
Grzegorz Wójcikowski	członek OKK
Bernward Jędrzejewski	członek OKK
Aleksandra Szarapo	członek OKK



mgr inż. arch. Łukasz Mazij
upr. do projektowania
konstrukcyjno - budowlanej
nr ewidencyjny UAM.VI-13/205/87
architektonicznej

WYKAZ O STWIERDZENIU PRZYGOTOWANIA ZATWODOWEGO do 'pelnienia samodzielnego funkcji technicznych w budownictwie

[illegible][illegible][illegible]

1- sporządzenia projektów w zakresie rozwiązań konstrukcyjno-budowlanych budynków oraz innych budowli, z wyjątkiem latni, węzłów i akceli-kulacyjnych, dróg przez kolejowych, dróg utwardzonych i asfaltowych, mostów, budowli hydrotechnicznych i melioracji wodnych.

Wodrich. 1 pkt 1
G. Z. Ver.


7a Zgromadzenie Zarządca



I Z B A
INZYNIEROW
BUDOWNICTWA

Zaświadczenie

DOŚ-YRF-C49-YXF *

Pan Zbigniew Mazij o numerze ewidencyjnym DOŚ/BO/1765/01
adres zamieszkania ul. Prądyńskiego 111/5, 58-105 Świdnica
jest członkiem Dolnośląskiej Okręgowej Izby Inżynierów Budowlanych
ubezpieczenie od odpowiedzialności cywilnej.

Niniejsze zaświadczenie jest ważne od 2024-01-01 do 2024-12-31.

Zaświadczenie zostało wygenerowane elektronicznie i opatrzone bezpiecznym podpisem elektronicznym weryfikowanym przy pomocy ważnego kwalifikowanego certyfikatu w dniu 2023-12-18 roku przez:

Marek Kalinski, Zastępca Przewodniczącego Rady Dolnośląskiej Okręgowej Izby Inżynierów Budownictwa.

Zgodnie z art. 78¹ K.C.

§ 1. Do zachowania elektronicznej formy czynności prawnej wystarczają złożenie oświadczenia woli w postaci elektronicznej i opatrzenie go kwalifikowanym podpisem elektronicznym.

§ 2. Oświadczenie woli złożone w formie elektronicznej jest równoważne z oświadczeniem woli złożonym w formie pisemnej.

DECYZJA

[illegible]

otczyńca

UPRAWNIENIA BUDOWLANE
numer ewidencyjny 10/DOS/10

W szczególności konstrukcyjno-budowlanej do projektowania bez ograniczeń

UZASADNIE NI...

UZASADNIENIE


W związku z wyłączeniem w treści zadania siły, na podstawie art. 107 § 4 KPA odstępując od uzasadnienia decyzji. Zakres podanych, ujętych w budowlanych wskazano na podstawie decyzji.

Pouczenie

Powzecie
Od niniejszej decyzji służy odwołanie do Krajowej Komisji Kwalifikacyjnej Polskiej Izby Inżynierów Budowlanych w Warszawie, za pośrednictwem Okręgowej Komisji Kwalifikacyjnej Dolnośląskiej Okręgowej Izby Inżynierów Budowlanych w terminie 14 dni od daty jej ogłoszenia.

1. பின்னரே உத்தரவுகள்

1. **החברה**
 2. **החברה**
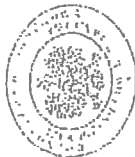[illegible]

Na podstawie art. 12 ust. 7 pkt 1 i 5 ustawy Prawo Budowlane, w związku z art. 6-12 ust. 7 ustawy o gospodarce nieruchomościami

Fun Substitution Szegedy

1. **Introduction**
 2. **Methodology**
 3. **Results and Discussion**
 4. **Conclusion**
 5. **References**

do:

- projektowania, sprawozdania projektów zrealizowanych i budowlanych i sprawozdań nadzoru budowlanego w obszarach o znaczeniu ogólnym;
- sprawozdań kontroli technicznej urządzeń, obiektów budowlanych i urządzeń.

W sprawie świadczeń, funkcji technicznych w budownictwie, a uprawnienia, funkcje uprawniające budowlani

[illegible]

Zaświadczenie

Ο ΠΑΝΑΓΙΩΤΗΣ ΚΑΡΑΓΥΙΩΤΗΣ:

DOŚ-M84-3CD-WIA *

Pan Sebastian Robert Szczeponik o numerze ewidencyjnym DOŚ/BO/0295/15
adres zamieszkania ul. Ogrodowa 8, 58-100 Świdnica
jest członkiem Dolnośląskiej Okręgowej Izby Inżynierów Budownictwa i posiada wymagane
ubezpieczenie od odpowiedzialności cywilnej.

Niniejsze zaświadczenie jest ważne od 2023-09-01 do 2024-08-31.

Zaświadczenie zostało wygenerowane elektronicznie i opatrzone bezpiecznym podpisem elektronicznym weryfikowanym przy pomocy ważnego kwalifikowanego certyfikatu w dniu 2023-08-29 roku przez:

Janusz Szczepański, Przewodniczący Rady Dolnośląskiej Okręgowej Izby Inżynierów Budownictwa.

Łącznie z art. 78¹ K.c.,


1. Do zachowania elektronicznej formy czynności prawnej wystarczają złożenie oświadczenia woli w postaci elektronicznej i opatrzenie go kwalifikowanym podpisem elektronicznym.

§ 2. Oświadczenie woli złożone w formie elektronicznej jest (tównowżne i oświadczenie) woli złożonym w formie pisemnej

mgr inż. ZBIGNIEW MAZIŁA
upr. do projektowania i specjalności
konstrukcyjno - budowlanej
nr ewidencyjny UAN.VI/13/205/87
architektonicznej
nr ewidencyjny UAN.V-7342/3/99/92
Szerokim ul. Przechodowa: 111/5 tel. 74 8511-046


* Weryfikację poprawności danych w niniejszym zaświadczeniu można sprawdzić za pomocą numeru weryfikacyjnego zaświadczenia na stronie Polskiej Izby Inżynierów Budownictwa www.pib.org.pl lub kontaktując się z biurem właściwej Okręgowej Izby Inżynierów Budownictwa.

SZCZEGÓŁY KONSTRUKCYJNE skala 1:100 1:10


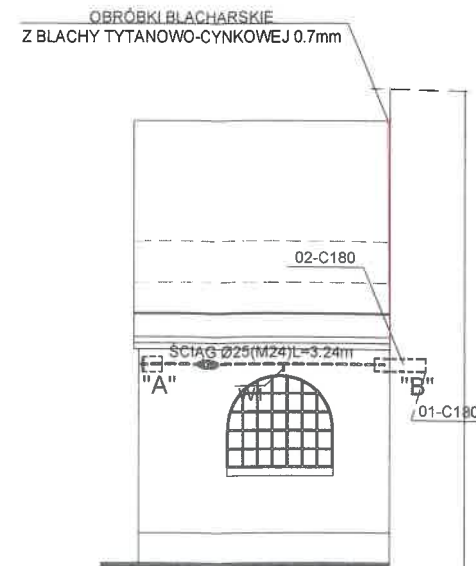


ELEWACJE

- pomalować ściany farbami oddychającymi firmy Sto w kolorach jaki miała krypta przed remontem

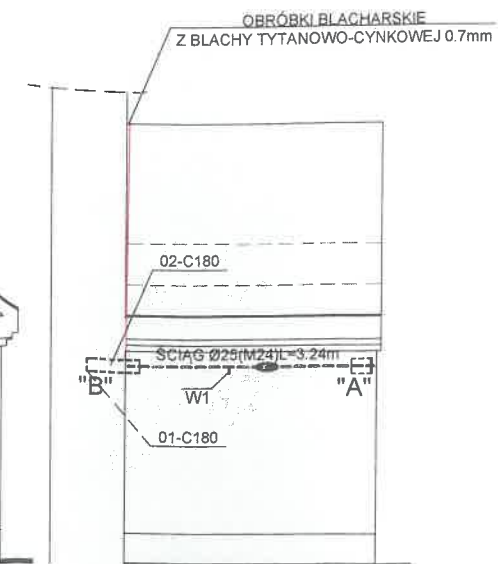


SZCZEGÓŁ "B"

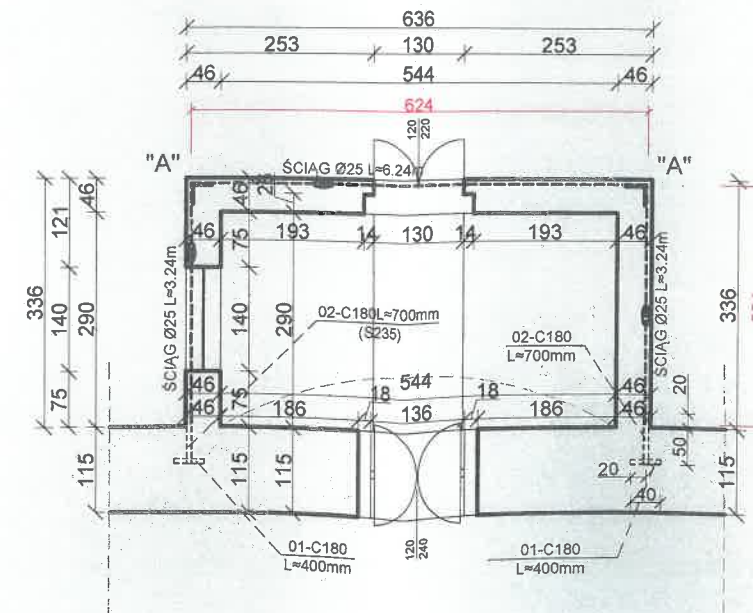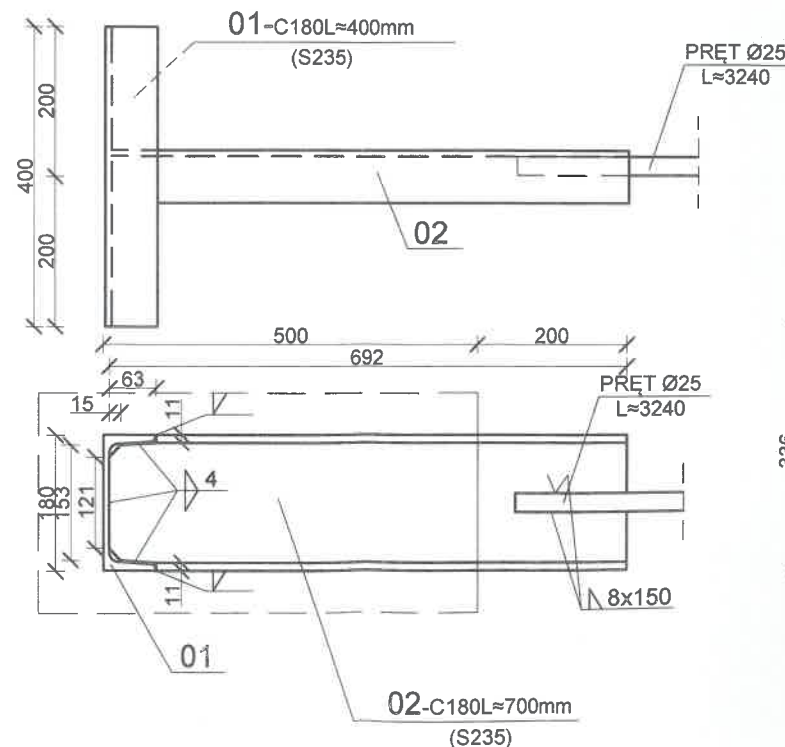

RZUT POZIOMY

UWAGA:

-DŁUGOŚCI ŚCIĄGÓW I ELEMENTÓW DOBRAĆ
NA BUDOWIE PODCZAS MONTAŻU
-NIEOPISANE SPOINY WYKONAĆ SPOINĄ "V" NA GRUBOŚĆ
ŁĄCZONYCH ELEMENTÓW

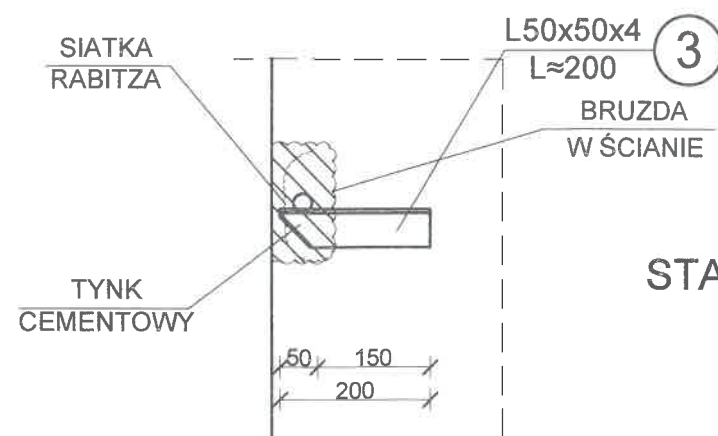


STAL KSZTAŁTOWNIKÓW S235JRG2
ELEKTRODA EA.1.46(S235)
KLASA ŚRUB 5.6

 PRACOWNIA PROJEKTOWA BUDOWNICTWA OGÓLNEGO I PRZEMYSŁOWEGO Z B I G N I E W M A Z U R e-mail: mazur@neostrada.pl zbigniewmazur@o2.pl http://www.mazur-architektura.pl/ tel: 0691 848 840 074 8511 046	PRACOWNIA AUTORSKIE ZASTRZEŻENIE		SKALA 1:100 1:10
	TEMAT:	SZCZEGÓŁY KONSTRUKCYJNE 1	KOŚCIÓŁ. 57-450 LUDWIKOWICE KŁODZKIE, UL. KOŚCIELNA 5a NR. DZIAŁKI 115, OBRĘB 0009 LUDWIKOWICE
	OBIEKT:	INWESTOR:	Parafia Rzymsko-Katolicka P.W. ŚW. MICHAŁA ARCHANIÓŁA 57-450 Ludwikowice Kłodzkie, ul. Wiejska 2
	DATA:	PROJEKTANT KONSTRUKCJA :	mgr inż. ZBIGNIEW MAZUR
STADIUM:	PROJEKTANT SPR. KONSTRUKCJA :	mgr inż. SEBASTIAN SZCZEPONIK	UPRAWNIENIA: UAN.VI-4/3/205/87 10/DOS/15
P. B.	OPRACOWAŁ :	inż. arch. MAREK SACZKO	


WZMOCNIENIE FUNDAMENTÓW skala 1:100

beton B25MPa(C20/25)W-8
stal: A-IIIIN (BS1500S),
stal: A-I (S235)



RZUT POZIOMY

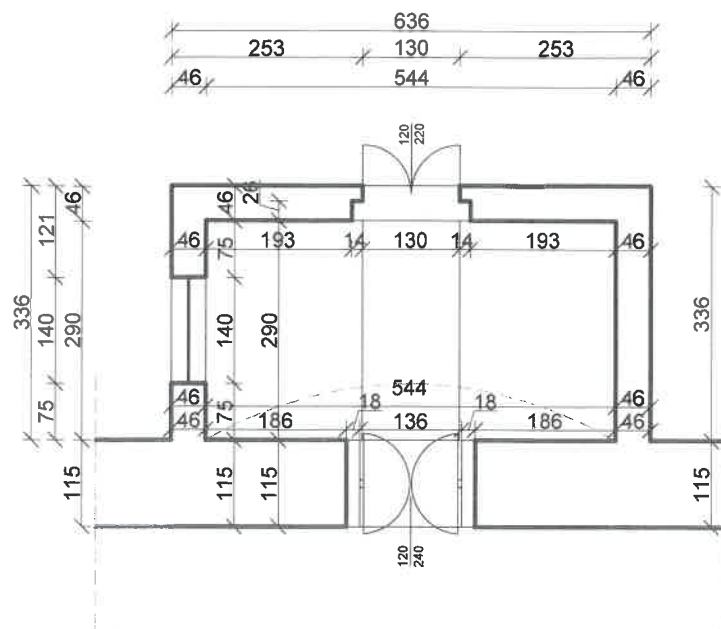

RZUT FUNDAMENTÓW 1:100

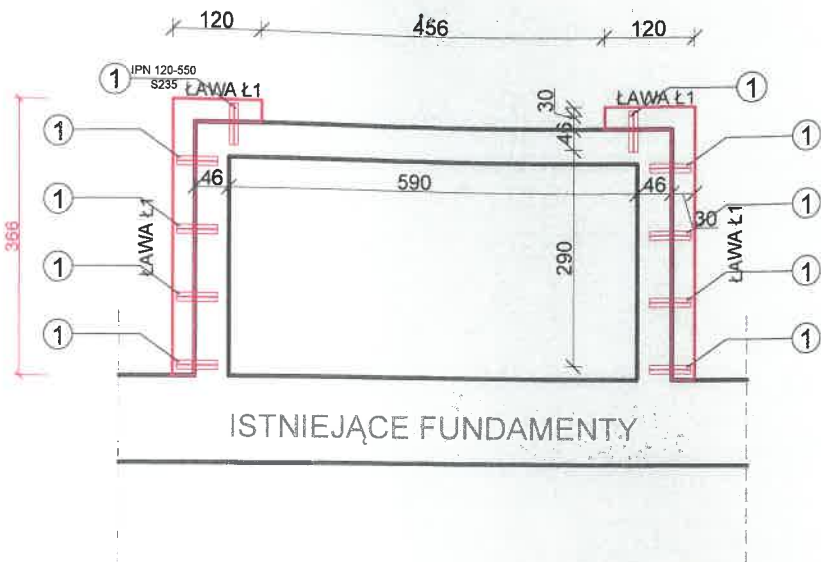


PRZEKRÓJ A-A

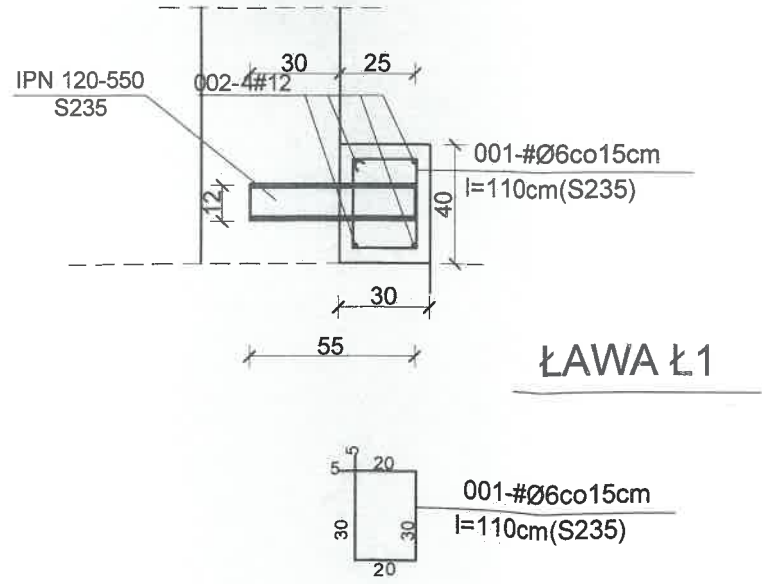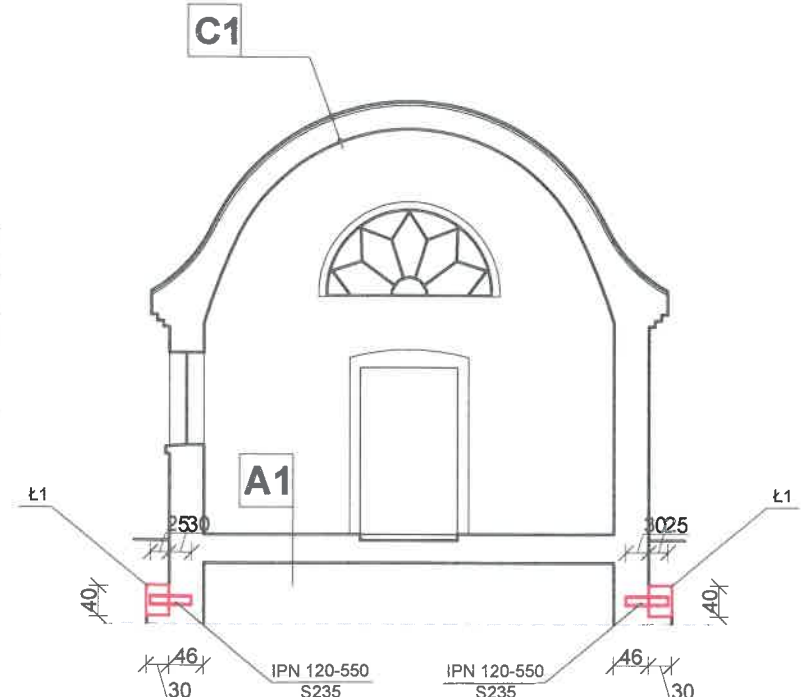

- A1 PŁYTKI GRESOWE
POSADZKA CEMENTOWA
- C1 BLACHA CYNKOWA 0.7mm
DESKOWANIE 2.5cm
KROKWI
DESKOWANIE 2.5cm
TYNK NA TRZCINIE

JEDNOSTKOWY ODPÓR OBLICZENIOWY PODŁOŻA
 $m \times q_f = 0,18 \text{ MPa} - \text{ŁAWY},$

PRACOWNIA PROJEKTOWA BUDOWNICTWA OGÓLNEGO I PRZEMYSŁOWEGO Z B I G N I E W M A Z I J e-mail: mazj@ncsstrada.pl zbigniewmazj@o2.pl http://www.mazj-architektura.pl/		PRACOWNIA PROJEKTOWA BUDOWNICTWA OGÓLNEGO I PRZEMYSŁOWEGO Z B I G N I E W M A Z I J e-mail: mazj@ncsstrada.pl zbigniewmazj@o2.pl http://www.mazj-architektura.pl/		P R A W A A U T O R S K I E Z A S T R Z E Ż O N E	
tel: 0691 848 840 074 8511 046	RYS:	3	DATA:	03.01.2024r	PROJEKTANT
			STADIUM:	P.B.	KONSTRUKCJA :
					PROJEKTANT SPR.
					KONSTRUKCJA :
			OPRACOWAŁ :		
			inż. arch. MAREK SACZKO		
			mgr inż. ZBIGNIEW MAZJ		UPRAWNIENIA:
			mgr inż. SEBASTIAN SZCZEPONIK		UAN.VI-13/205/87
					10/DOŚ/15

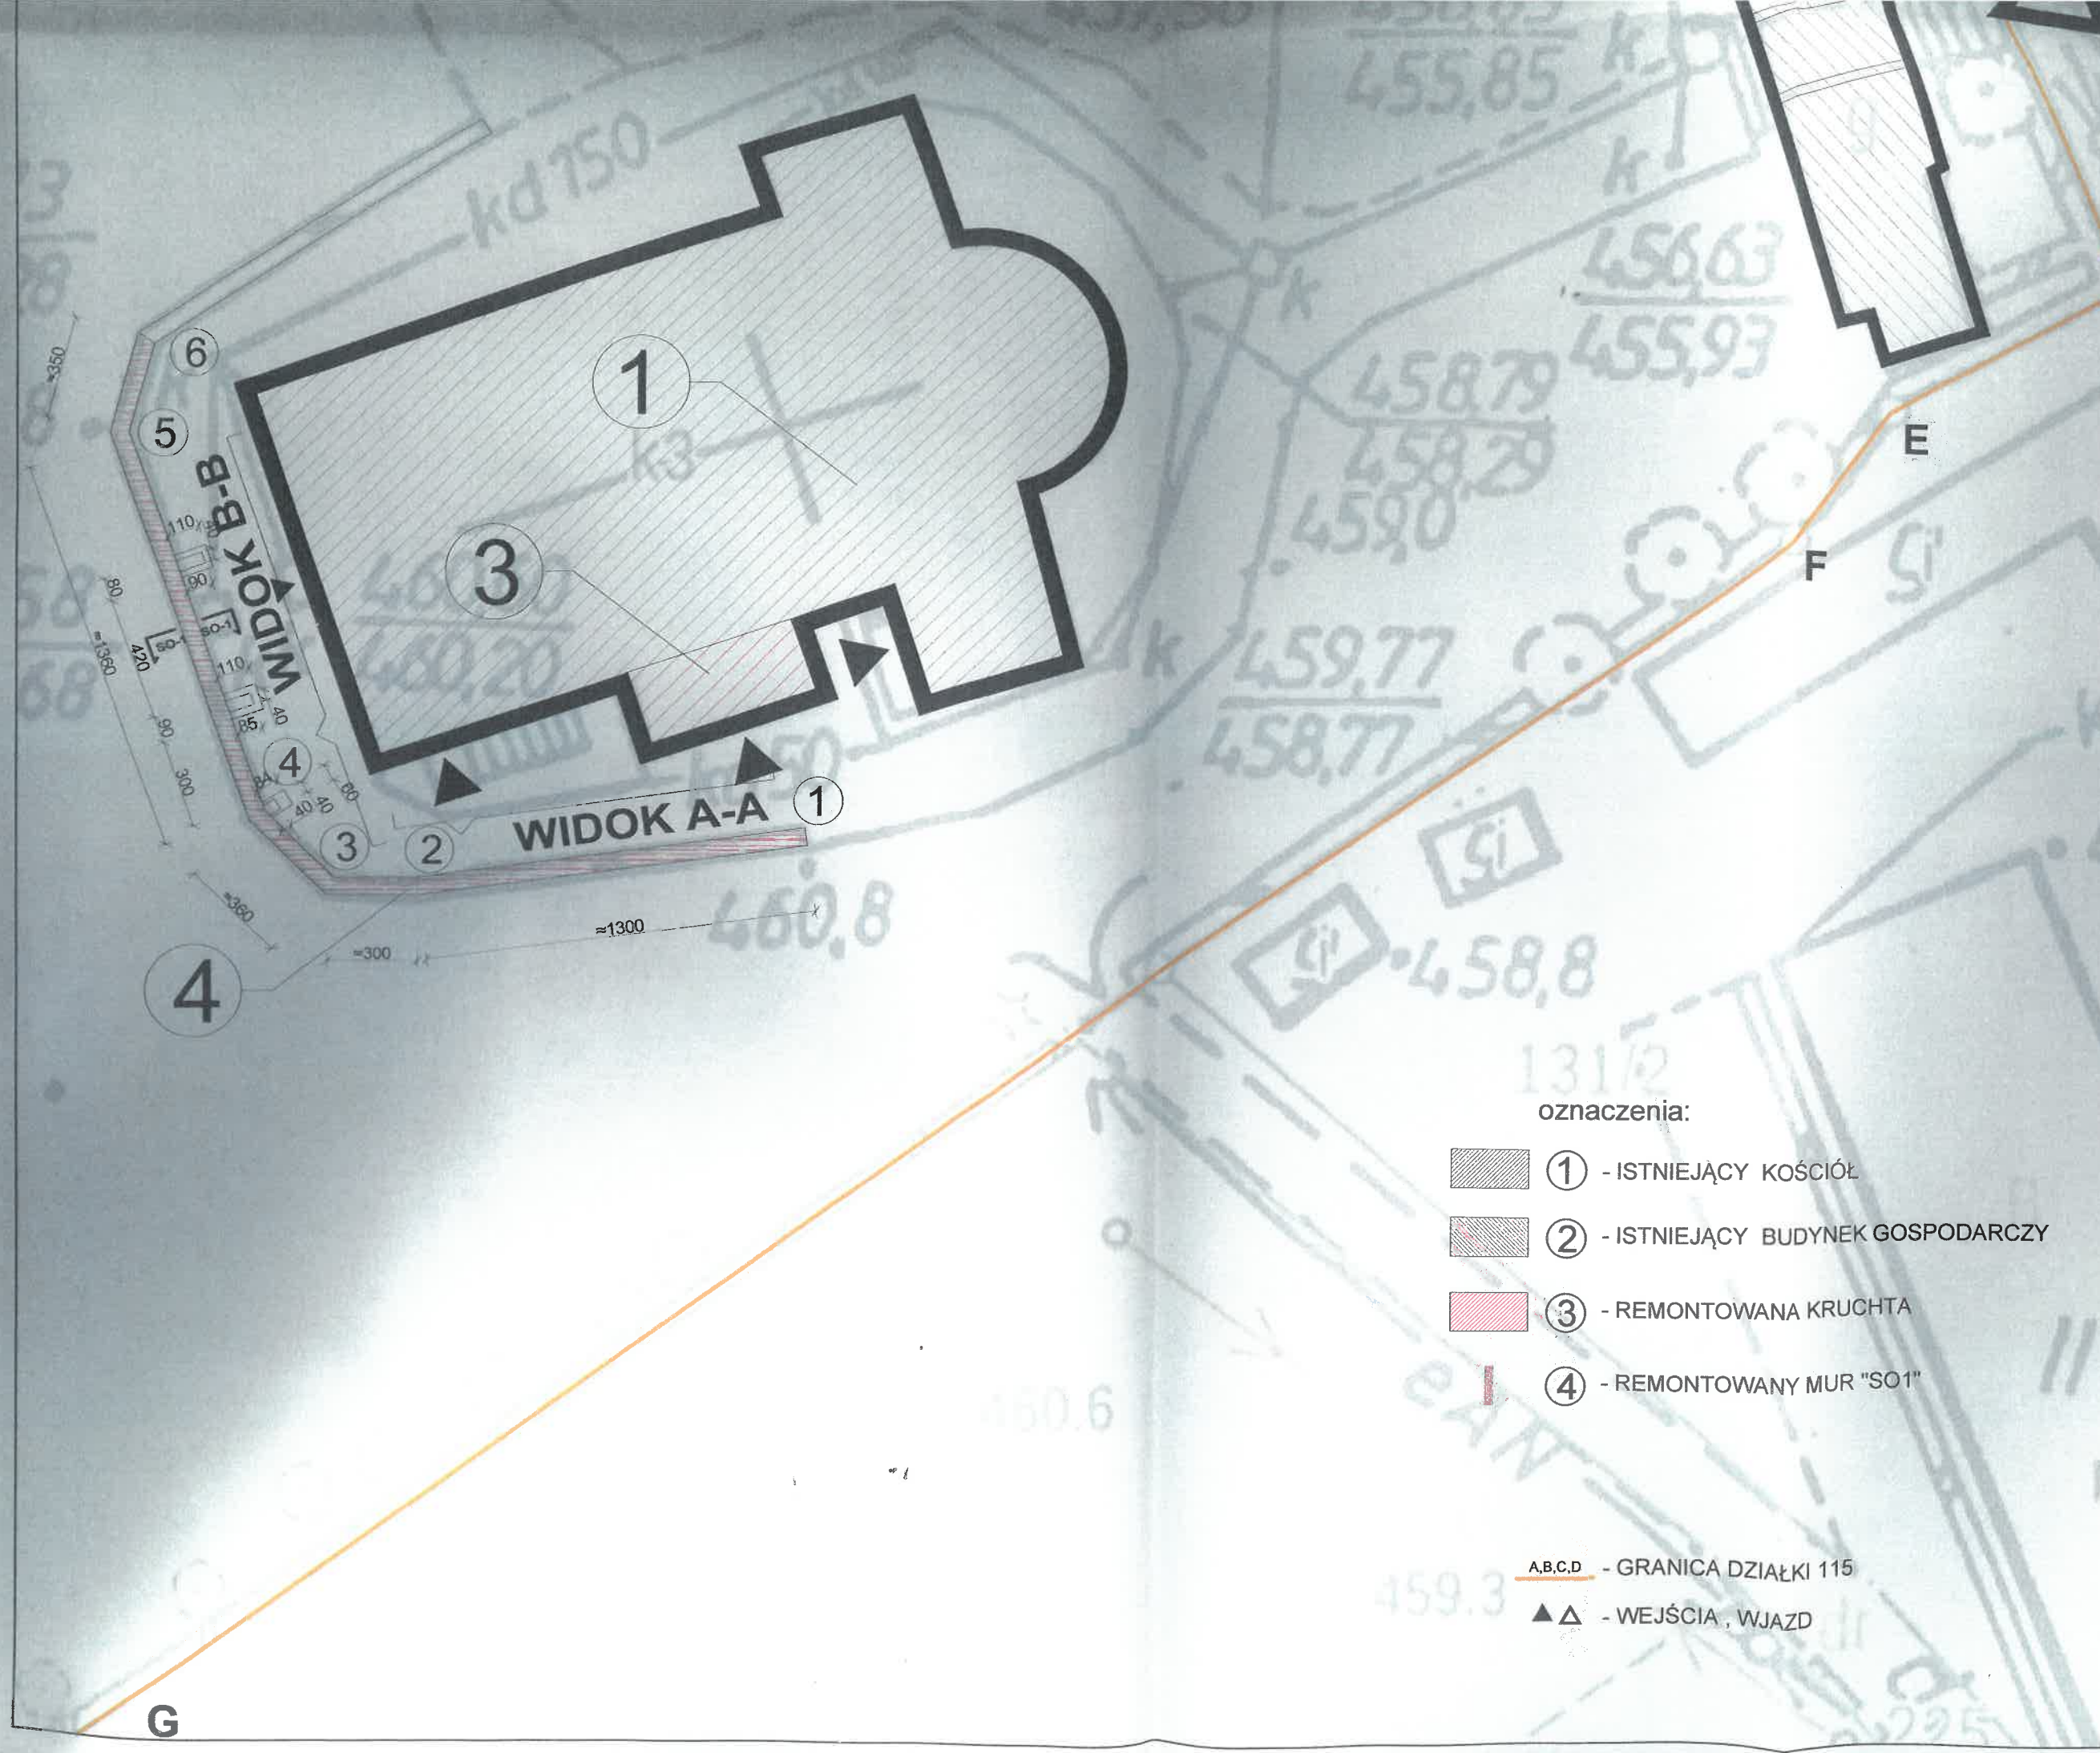

oznaczenia:

- 1 - ISTNIEJĄCY KOŚCIÓŁ
- 2 - ISTNIEJĄCY BUDYNEK GOSPODARCZY
- 3 - REMONTOWANA KRUCHTA
- 4 - REMONTOWANY MUR "SO1"

A,B,C,D - GRANICA DZIAŁKI 115

▲▲ - WEJŚCIA, WJAZD


P R A W A A U T O R S K I E Z A S T R Z E Ż O N E

 PRACOWNIA PROJEKTOWA BUDOWNICTWA OGÓLNEGO I PRZEMYSŁOWEGO ZBIGNIEW MAZUR e-mail: mazur@neocraft.pl zbigniewmazur@o2.pl http://www.mazur-architekura.pl	TEMAT:	RZUT POZIOMY	SKALA 1:200
	OBIEKT:	KOŚCIÓŁ, 57-450 LUDWIKOWICE KŁODZKIE, UL. KOŚCIELNA 4a NR. DZIAŁKI 115, OBRĘB 0008 LUDWIKOWICE	
	INWESTOR:	Parafia Rzymsko-Katolicka P.W. ŚW. MICHAŁA AROCHANIOLA 57-450 Ludwikowice Kłodzkie, ul. Węjska 27	
	PROJEKTANT ARCHITEKTURA	mgr inż. arch. ALEKSANDER MAZUR	PÓDPIS 27.03.2014
RYS:	DATA: 03.01.2024	PROJEKTANT SPR. ARCHITEKTURA	20.03.2014
	STADIUM: P.B.	OPRACOWAŁ:	inż. arch. MAREK SACZKO


WIDOKI , ZDJĘCIA , SZCZEGÓŁY skala 1:200 1:100

OZNACZENIA:


- POZIOM GRUNTU od strony zewnętrznej
----- POZIOM POSADOWIENIA MURU

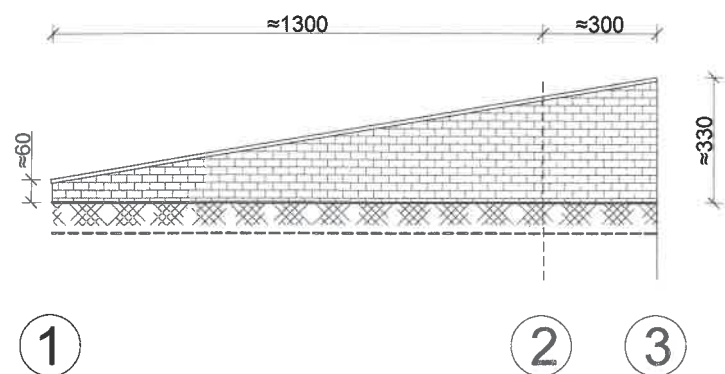


WIDOK A-A MUR PRZY KOŚCIELE 1:200

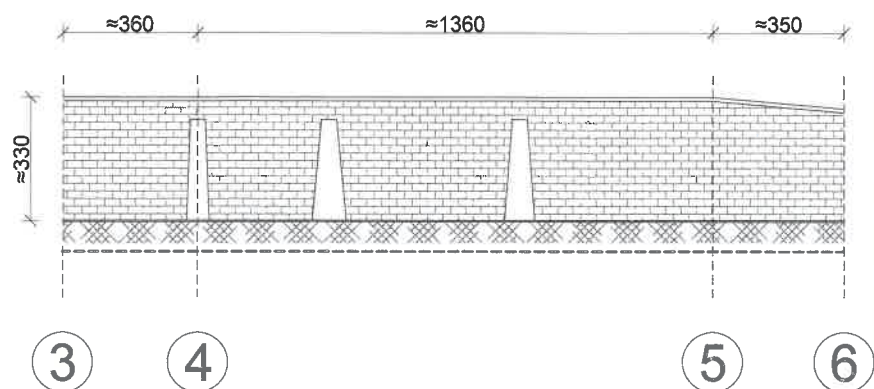


WIDOK B-B MUR PRZY KOŚCIELE 1:200

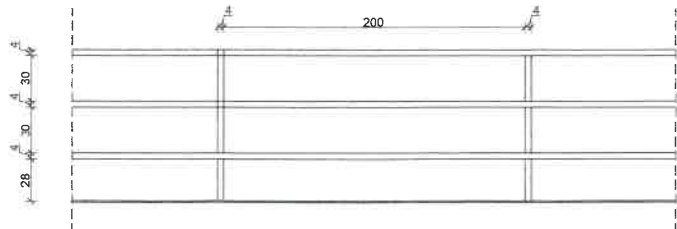

SZCZEGÓŁY
OGRODZENIA
SO-1

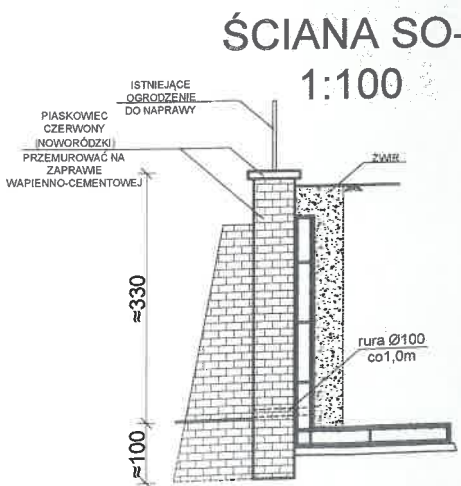

P R A W A A U T O R S K I E Z A S T R Z E Ż O N E				WIDOKI , ZDJĘCIA , SZCZEGÓŁY		SKALA	1:200	1:100
PRACOWNIA PROJEKTOWA BUDOWNICTWA OGÓLNEGO I PRZEMYSŁOWEGO ZBIGNIEW MAZIJ				TEMAT:	KOŚCIÓŁ . 57-450 LUDWIKOWICE KŁODZKIE, UL. KOŚCIELNA 5a			
				OBIEKT:	NR. DZIAŁKI 115, OBRĘB 0009 LUDWIKOWICE			
				INWESTOR:	Parafia Rzymsko-Katolicka P.W. ŚW. MICHAŁA ARO-HANOŁA 57-450 Ludwikowice Kłodzkie, ul. Miejska 27			
				PROJEKTANT:	mgr inż. arch. ALEKSANDER MAZIJ			
				PROJEKTANT SPR. ARCHITEKTURA:	mgr inż. arch. ŁUKASZ MAZIJ			
				OPRACOWAŁ:	inż. arch. MAREK SACZKO			
				DATA:	03.01.2024r			
				STADIUM:	P.B.			
				RYS:	5			

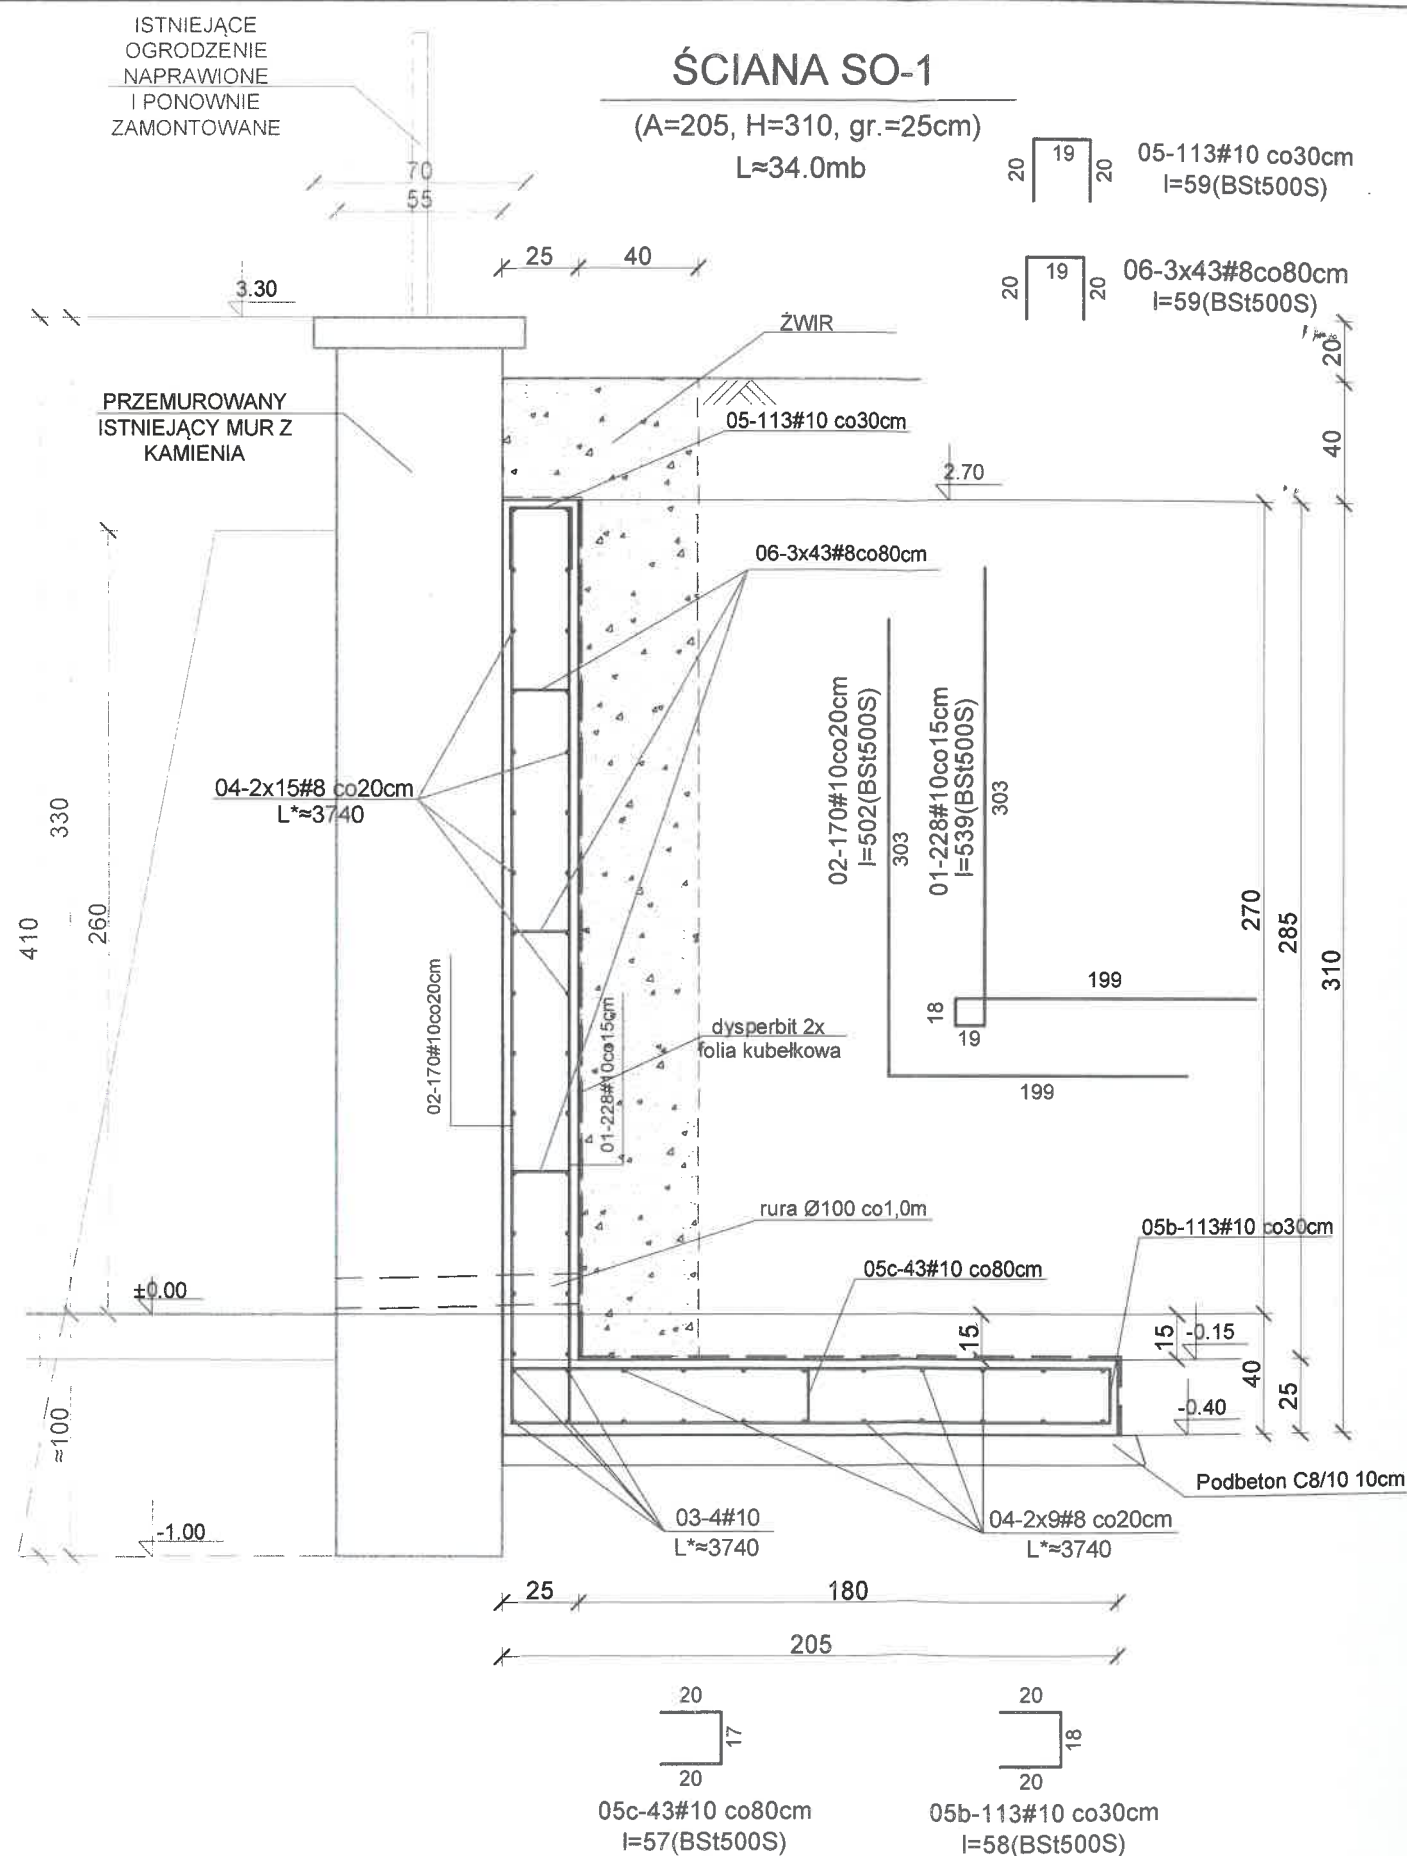

UWAGA:

- dokładną długość prętów dobrać na budowie
- zakład prętów 40d,
- gięcie prętów $\varnothing < 20$ d=4 $\varnothing$, $\varnothing \geq 20$ d=7 $\varnothing$
- L* długość prętów podana z nadładkiem 10% na zakład
- dystanse dla ścian w rozstawie 80cm

beton (C20/25),W-8
stal: A-IIIN (BSt500S),
stal: A-I (S235)
otulina40,30mm

PRZEKRÓJ KONSTRUKCYJNY
REMONTOWANEGO MURU
ŚCIANA OPOROWA SO-1

SKALA 1:25,50

P R A W A A U T O R S K I E Z A S T R Z E Z O N E

PRACOWNIA PROJEKTOWA BUDOWNICTWA OGÓLNEGO I PRZEMYSŁOWEGO Z B I G N I E W M A Z I J e-mail: mazj@neostrada.pl zbigniewmazj@o2.pl http://www.mazj-architektura.pl	TEMAT:	PRZEKRÓJ KONSTRUKCYJNY REMONTOWANEGO MURU	SKALA 1:25,50
	OBIEKT:	KOŚCÍÓŁ: 57-450 LUDWIKOWICE KŁODZKIE, UL. KOŚCIELNA 5a NR. DZIAŁKI 115, OBRĘB 0008 LUDWIKOWICE	
	INWESTOR:	Parafia Rzymsko-Katolicka P.W. ŚW. MICHAŁA ARCHANIOLA 57-450 Ludwikowice Kłodzkie, ul. Wilejska	
	DATA:	03.01.2024r	
RYS:	PROJEKTANT	mgr inż. ZBIGNIEW MAZJ	IPRAWNIENIA: UAN.VI-f3/205/87
	PROJEKTANT SPR.	mgr inż. SEBASTIAN SZCZEPONIK	10/DOŚ/15
STADIUM:		P.T.	
			6



PRACOWNIA PROJEKTOWA
BUDOWNICTWA OGÓLNEGO I PRZEMYSŁOWEGO
Z B I G N I E W M A Z I J

ADRES: ul. Prądyńskiego 111/5, 58-105 Świdnica

TEL. 74 851 10 46. 691 848 840. WWW: mazij-architektura.pl

BIURO: ul. Wróblewskiego 20

E-MAIL: zbigniewmazij@o2.pl

STRONA TYTUŁOWA

NAZWA ELEMENTU PROJEKTU BUDOWLANEGO:

• **ZAŁĄCZNIKI PROJEKTU BUDOWLANEGO**

NAZWA ZAMIERZENIA BUDOWLANEGO:

• **REMONT KRUCHTY I MURÓW PRZY KOŚCIELE I CMENTARZU**

ADRES I KATEGORIA OBIEKTU BUDOWLANEGO:

• Ludwikowice Kłodzkie ul. Kościelna 5A, identyfikator działki: 020811_2.0009.115
nr działki 115, obręb 0009 Ludwikowice

57-450 Ludwikowice Kłodzkie

• (kategoria obiektów budowlanych – X, VI).

INWESTOR:

• Parafia Rzymsko -Katolicka p.w. Św. Michała Archanioła,
57-450 Ludwikowice Kłodzkie, ul. Wiejska 27

JEDNOSTKA PROJEKTOWA:

Pracownia Projektowa Budownictwa Ogólnego i Przemysłowego Zbigniew Mazij.

ul. Prądyńskiego 111/5, 58-105 Świdnica , tel. 691 848 840

Biuro: ul. Wróblewskiego 20, 58-105 Świdnica , tel. 74 852 63 21

e-mail: zbigniewmazij@o2.pl

SPIS ZAWARTOŚCI:

• Strona tytułowa.....	str. 1
• Zawartość opracowania.....	str. 1
• Informacje dotyczące bezpieczeństwa i ochrony zdrowia.....	str. 2-5
• Pozwolenie na prowadzenie robót budowlanych przy zabytkach.....	str. 6-10

Świdnica: 03.01.2024r.

**INFORMACJA DOTYCZĄCA
BIEZPIECZEŃSTWA I OCHRONY ZDROWIA**
(Na podstawie rozporządzenia Ministra Infrastruktury z dnia 23 czerwca 2003r)

Temat: **REMONT KRUCHTY I MURÓW PRZY KOŚCIELE I CMENTARZU**
Obiekt: Kościół
Adres: Ludwikowice Kłodzkie ul. Kościelna 5A
identyfikator działki: 020811_2.0009.115
nr działki 115, obręb 0009 Ludwikowice
57-450 Ludwikowice Kłodzkie
Inwestor: Parafia Rzymsko -Katolicka p.w. Św. Michała Archaniola,
57-450 Ludwikowice Kłodzkie, ul. Wiejska 27

Opracował: mgr inż. arch. ALEKSANDER MAZIŁ
03.01.2024r.

1. Zakres robót dla całego zamierzenia:

Przed przystąpieniem do robót budowlanych należy ogrodzić teren linami na szerokość większą od powierzchni zabudowy o 2m w każdym z możliwych kierunków i oznakować tablicami ostrzegawczymi, by uniemożliwić wejście postronnym osobom.

UWAGA!

Użyte do realizacji projektowanych prac budowlanych materiały winny mieć stosowne atesty i wymagane certyfikaty.

Prace budowlane i rozbiórkowe, należy prowadzić pod nadzorem uprawnionych osób z zachowaniem aktualnych przepisów bhp. Na czas prac rozbiórkowych, należy zamknąć i zabezpieczyć wszystkie przejścia umożliwiające dostęp postronnym osobom na teren prac budowlanych. Mury należy przemurowywać i wzmacniać odcinkami długości ok. 5,00m i po wykonaniu jednego przystępować do wykonania odcinka drugiego i tak dalej.

Wszystkie prace budowlane, rozbiórkowe i transportowe (załadunkowe i wyładunkowe) muszą być wykonywane przez przeszkolonych pracowników.

Do prac na wysokości należy kierować pracowników zakwalifikowanych przez lekarza.

Nie należy wykonywać prac rozbiórkowych przy wietrze powyżej 10m/s i poniżej 5 stopni.

Wszyscy pracownicy mają wykonywać pracę w odpowiednich ubraniach ochronnych i zabezpieczających, zgodnie z obowiązującymi przepisami bhp.

Prace rozbiórkowe i remontowe, prowadzić z atestowanych rusztowań.

Gruz budowlany składować w przewoźnych kontenerach i nimi wywozić na składowisko odpadów.

Na budowie można stosować tylko materiały z aprobatami technicznymi (atestami) dopuszczającymi je do wbudowania.

Zakres prac remontowych;

Remont kruchty;

- montaż rusztowań
- roboty rozbiórkowe, wykucie bruzd.
- montaż ściągów
- odkopanie fundamentów od strony zewnętrznej
- wykonanie wzmacniających łań fundamentowych
- naciągnięcie ściągów,
- uszczelnienie szczelin i zamurowanie ściągów
- pomalowanie ścian
- roboty blacharskie

Remont murów:

Prace wykonywać odcinkami max. 5,00m długości.

-demontaż odrodzenia istniejącego na murze.

-odkopanie remontowanej części muru

-rozbiórka remontowanego muru i ponowne przemurowanie z tych samych kamieni,

-wykonanie żelbetowej konstrukcji wzmacniającej mur

-wykonanie izolacji

-zasypanie muru od strony wewnętrznej ziemią i żwirem warstwami gr. 30cm zagęszczonymi do stopnia zagęszczenia $\lambda_d=0,67$

-montaż ogrodzenia

2. Wykaz istniejących obiektów

Na działce znajdują się; kościół, budynek gospodarczy i cmentarz.

3. Wykaz elementów zagospodarowania działki mogących stwarzać zagrożenie bezpieczeństwa i zdrowia ludzi.

Należy zabezpieczyć teren by prowadzone roboty nie stanowiły zagrożenia dla osób postronnych. Szczególnie w czasie robót rozbiórkowych pilnować. Dla pracowników wykonujących roboty budowlane będą występowały szczególne zagrożenia.

4. Zagrożenia podczas realizacji robót.

Podczas mogą występować następujące zagrożenia:

- uszkodzenie ciała w wyniku prac na wysokości, związanych z rozbiórkami, pracami remontowymi przy kruchcie i murach.
- najeżdżanie przez sprzęt mechaniczny pracujący na budowie
- porażenie prądem przy obsłudze maszyn, urządzeń i elektronarzędzi.
- upadku z wysokości, rusztowania.

5. Instrukcje dla pracowników.

Przed przystąpieniem do prowadzenia robót kierownik budowy informuje pracowników o sposobie prowadzenia prac. Podaje kolejność i zakres zgodnie z zatwierdzonym projektem. Ustala zasady postępowania w przypadku wystąpienia jednego z zagrożeń. Zapoznaje pracowników z zasadami BHP dla tego typu robót. Pracownicy obsługujący maszyny i urządzenia mechaniczne muszą zostać zapoznani z instrukcjami i zasadami obsługi tych urządzeń oraz wyposażeni w odpowiednie sprzęt ochrony osobistej. Pracownicy prowadzący roboty muszą mieć odpowiednie kwalifikacje i aktualne zaświadczenia dopuszczające ich do prowadzenia tego typu prac.

Wszyscy pracownicy mają wykonywać pracę w odpowiednich ubraniach ochronnych i zabezpieczających, zgodnie z obowiązującymi przepisami bhp. Przy spawaniu elektrycznym, elektryczny sprzęt spawalniczy i przedmiot spawany powinny być uziemione. Wszystkie podłączenia powinien wykonać przeszkolony elektryk. Gruz budowlany składować w przewoźnych kontenerach i nimi wywozić na składowisko odpadów. Na budowie można stosować tylko materiały z aprobatami technicznymi (atestami) dopuszczającymi je do wbudowania. Przy realizacji inwestycji należy spełnić wymagania wynikające z następujących przepisów.

-Rozporządzenie Ministra Infrastruktury z dnia 6 lutego 2003r w sprawie bezpieczeństwa i higieny pracy podczas wykonywania robót budowlanych (Dz. U, z 2003r. Nr 47.poz.402

-Rozporządzenie Ministra Gospodarki w sprawie bezpieczeństwa i higieny pracy podczas eksploatacji maszyn i innych urządzeń technologicznych do robót ziemnych, budowlanych i drogowych (Dz.U. z 2001r, Nr 118. poz.1263)

Roboty budowlano-montażowe wykonać zgodnie z wiedzą i sztuką budowlaną z zachowaniem obowiązujących przepisów bhp.

Przy odbiorze poszczególnych etapów prac budowlanych stosować się do:

- warunków technicznych wykonania i odbioru robót betonowych
- warunków technicznych wykonania i odbioru robót zbrojarskich
- warunków technicznych wykonania i odbioru robót ślusarskich
- warunków technicznych wykonania i odbioru robót dekarских
- warunków technicznych wykonania i odbioru robót murarskich
- warunków bezpieczeństwa, BHP, PPOŻ.
- warunków montażu, wykonywania, i demontażu rusztowań

6. Wskazanie środków technicznych i organizacyjnych, zapobiegających niebezpieczeństwom wynikającym z wykonania robót budowlanych.

Wszyscy pracownicy muszą posiadać odpowiednie szkolenia w zakresie BHP oraz właściwy stan zdrowia potwierdzony badaniami lekarskimi.

Miejsce robót należy zabezpieczyć przed wchodzeniem na teren budowy osób postronnych.

Wszelkie prace związane z obsługą urządzeń mechanicznych mogą wykonywać operatorzy maszyn przeszkoleni w zakresie obsługi. Pracownicy w czasie wykonywania robót muszą

przestrzegać zasad BHP zgodnych z otrzymanym szkoleniem odpowiednim do funkcji sprawowanej na budowie, a także stosować środki ochrony osobistej

7. Miejsca przechowywania dokumentów budowy

Dokumentacja budowy powinna się znajdować w biurze kierownika budowy.

Dotyczy to niżej wymienionych dokumentów:

- projekt architektoniczno-budowlany, projekt techniczny
 - odpis decyzji Dozoru Technicznego dopuszczającego do użytkowania maszyny i urządzenia techniczne podlegające dozorowi technicznemu
 - dokumentacje techniczno-ruchowe oraz instrukcje obsługi na maszyny i urządzenia techniczne użytkowane na placu budowy
 - odpisy zaświadczeń o odbytych przez pracowników zatrudnionych na stanowiskach roboczych szkoleń wstępnych na stanowisku pracy w zakresie bhp.
 - atesty na użyte środki ochrony indywidualnej.
- Powyższe dokumenty kierownik budowy obowiązany jest udostępnić właściwym organom kontrolnym.

Informację sporządzono w oparciu o Rozporządzenie Ministra Infrastruktury z dnia 23 czerwca 2003 r. „W sprawie informacji dotyczącej bezpieczeństwa i ochrony zdrowia oraz planu bezpieczeństwa i ochrony zdrowia” (dz. U. Nr 120, poz. 1126)

Opracował:	mgr inż. arch. Aleksander Mazij upr. projektant w specjalności architektonicznej nr upr. 27/DSOKK/2015	
------------	--	--

Świdnica 03.01.2024r.