RZUT PRZYZIEMIA

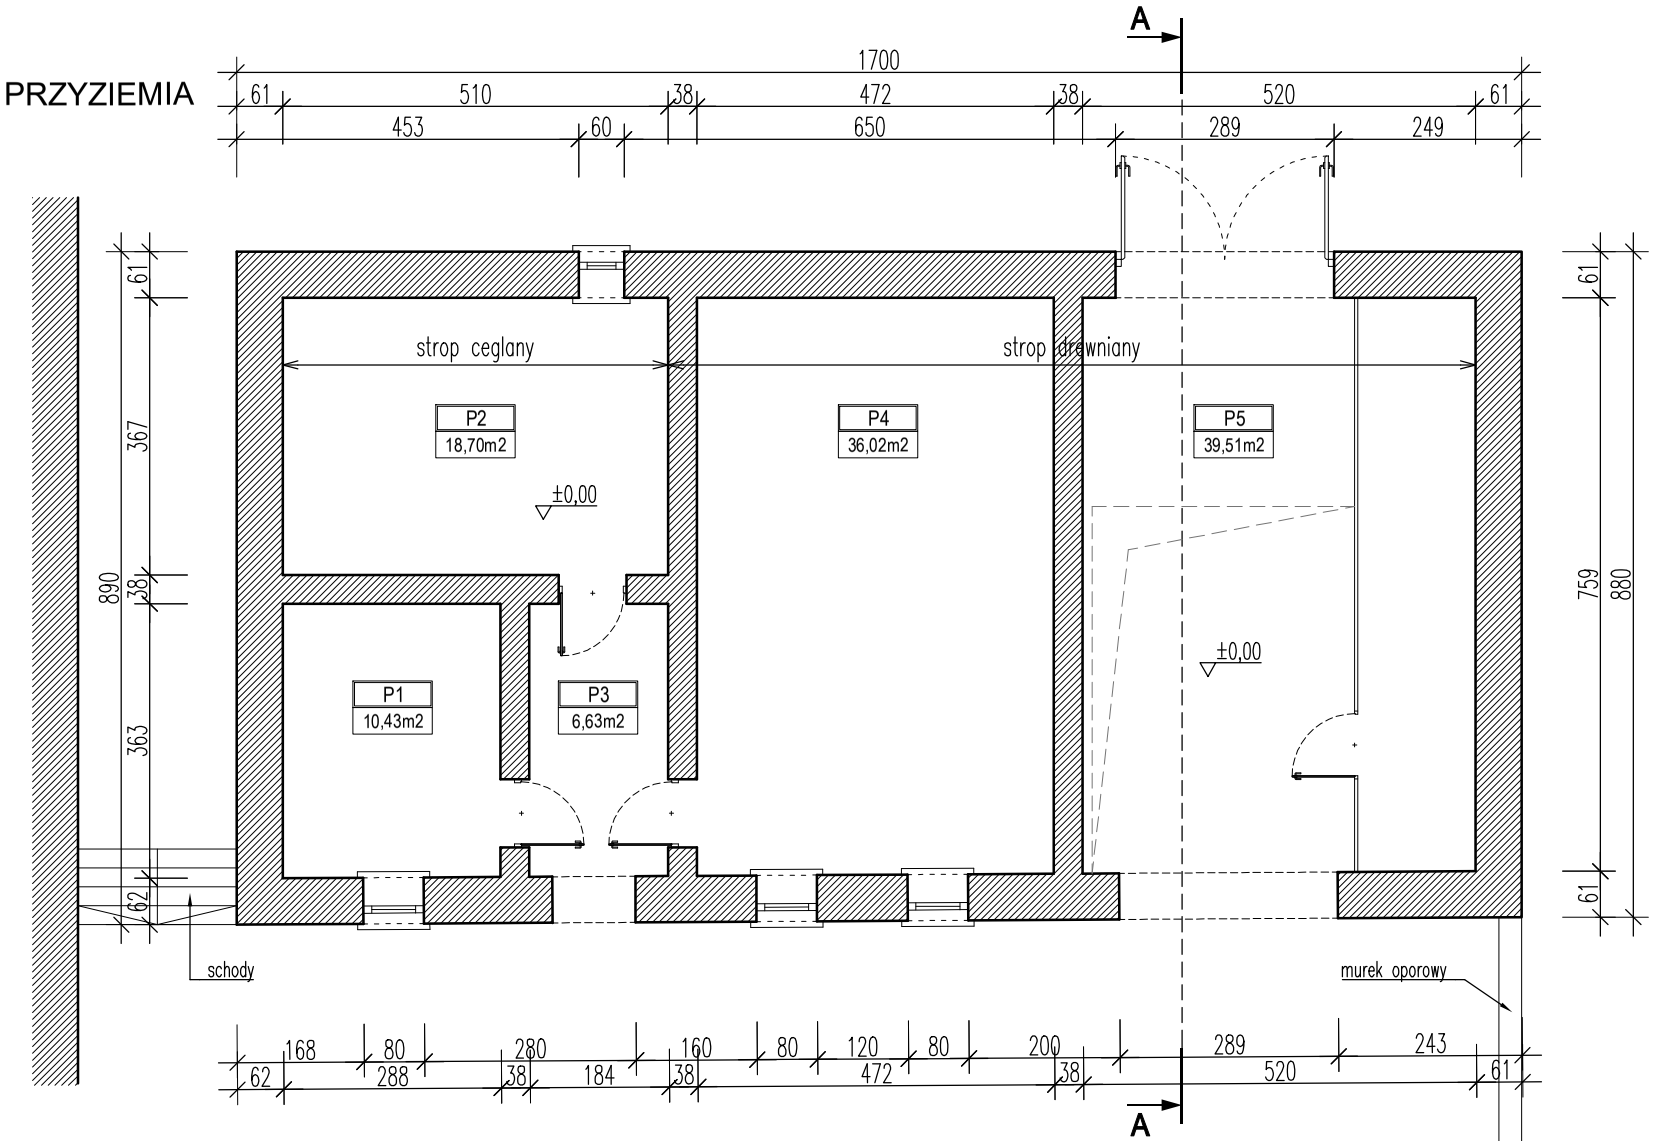

RZUT PODDASZA

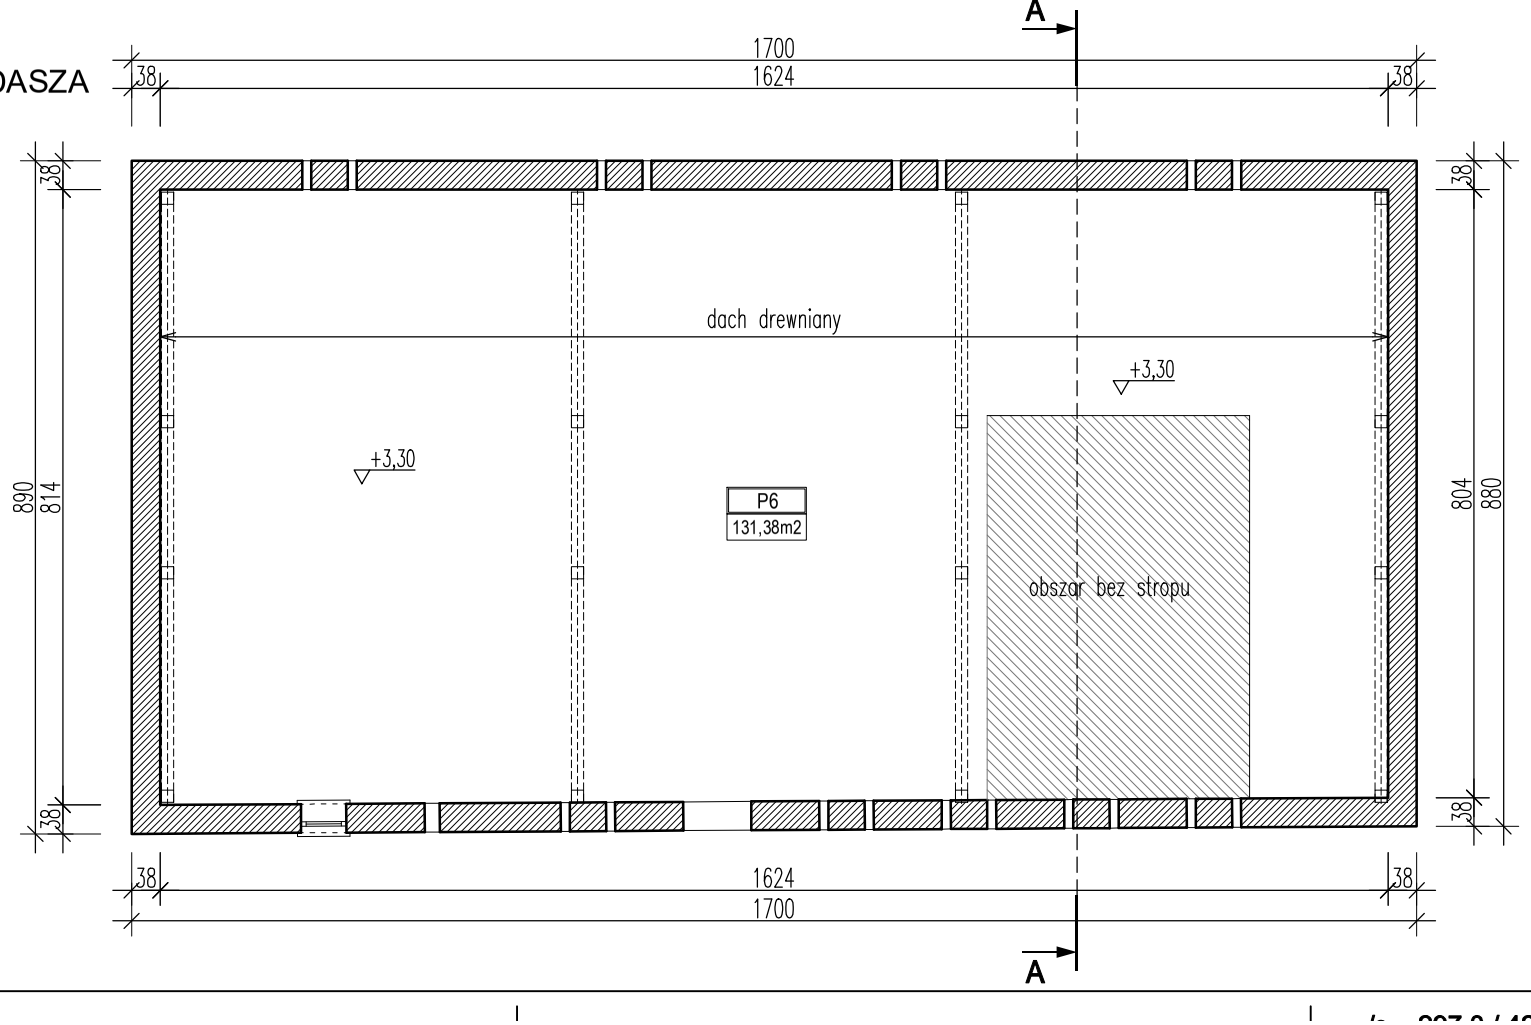

POWIERZCHNIA UŻYTKOWA PODDASZE: 131,38m²

POWIERZCHNIA UŻYTKOWA PRZYZIEMIE: 111,29m²

ABK-PROJEKT
UL. LISOWSKIEGO 2/4
65-072 ZIELONA GÓRA
tel. +48 68 320 15 75

Inwestor:	Gmina Nowa Ruda ul. Niepodległości 2, 57-400 Nowa Ruda		
Inwestycja:	Rozbiórka budynku gospodarczego położonego w Woliborzu na działce nr 781 obręb 0016 Wolibórz		
Adres:	Działka nr 781 obręb 0016 Wolibórz gm. Nowa Ruda	Nr rys.:	2
Treść rysunku:	Rzut przyziemia i poddasza	Skala: 1:100	Data: 19.09.2025
	Imię i Nazwisko	Nr uprawnień	Podpis
Projektant:	mgr inż. Bogdan Mrozowski	7/90/ZG w spec. konstrukcyjnej	
Sprawdzający:			
Asystent:			
Autor projektu / Kierownik biura projektowego:	mgr inż. Bogdan Mrozowski	7/90/ZG w spec. konstrukcyjnej	