RZUT DACHU

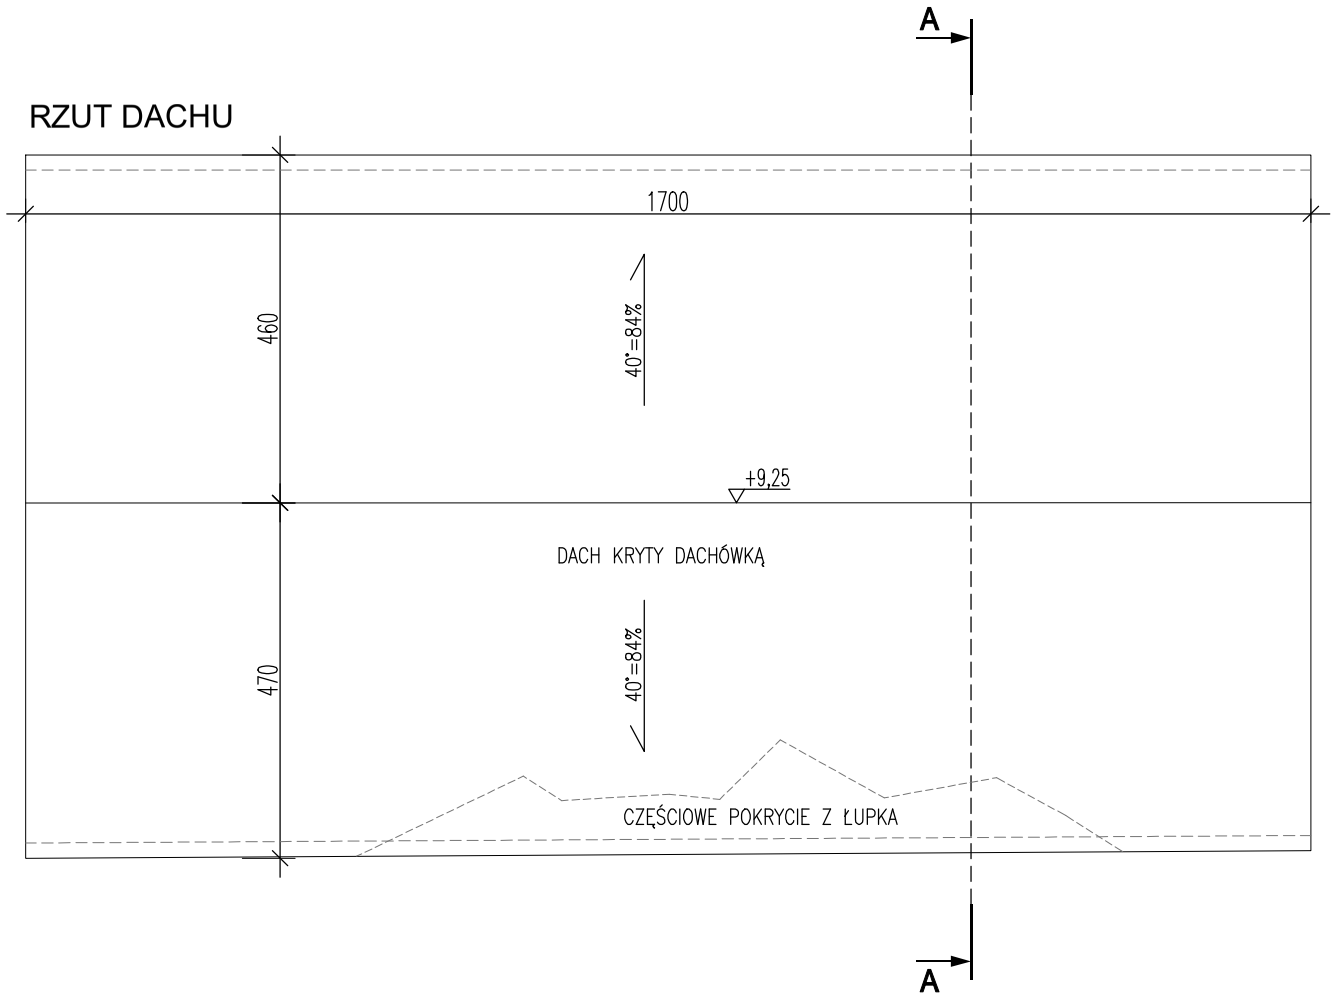

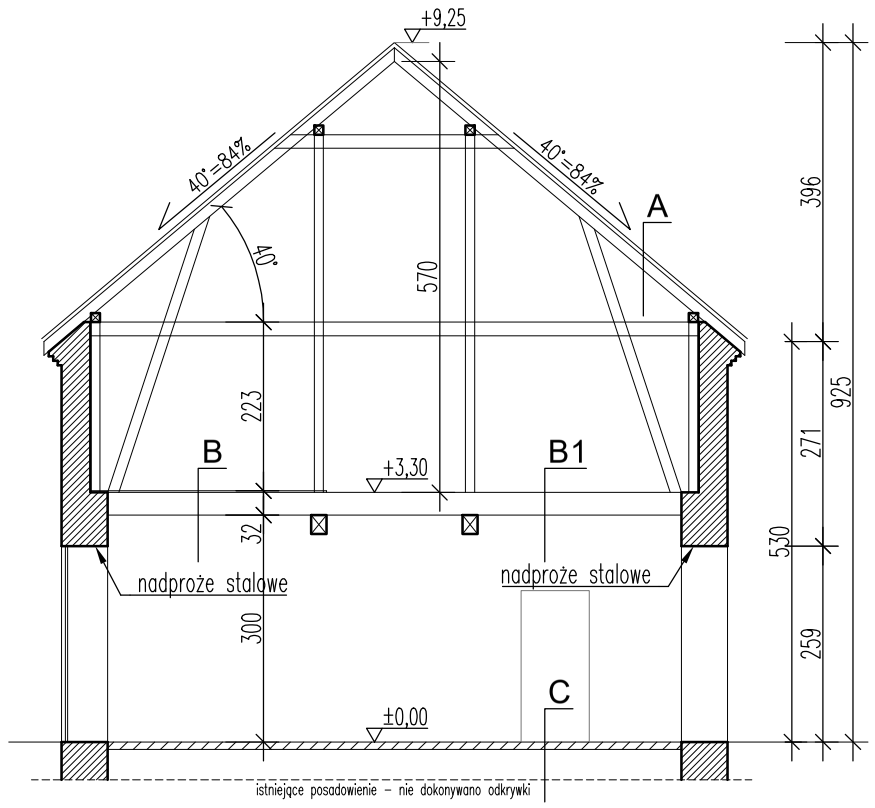

LEGENDA:
A
- dachówka ceramiczna / łupek
- łaty / kontrłaty
- krokwie drewniane ~12x16cm
B
- deskowanie
- belki drewniane
- pomiędzy belkami polepa
- deskowanie
B1
- belki drewniane
C
- posadzka ceglana / betonowa
- grunt ubity

ABK-PROJEKT
UL. LISOWSKIEGO 2/4
65-072 ZIELONA GÓRA
tel. +48 68 320 15 75

Inwestor:	Gmina Nowa Ruda ul. Niepodległości 2, 57-400 Nowa Ruda		
Inwestycja:	Rozbiórka budynku gospodarczego położonego w Woliborzu na działce nr 781 obręb 0016 Wolibórz		
Adres:	Działka nr 781 obręb 0016 Wolibórz gm. Nowa Ruda	Nr rys.:	3
Treść rysunku:	Rzut dachu i przekrój A–A	Skala: 1:100	Data: 19.09.2025
	Imię i Nazwisko	Nr uprawnień	Podpis
Projektant:	mgr inż. Bogdan Mrozowski	7/90/ZG w spec. konstrukcyjnej	
Sprawdzający:			
Asystent:			
Autor projektu / Kierownik biura projektowego:	mgr inż. Bogdan Mrozowski	7/90/ZG w spec. konstrukcyjnej	