


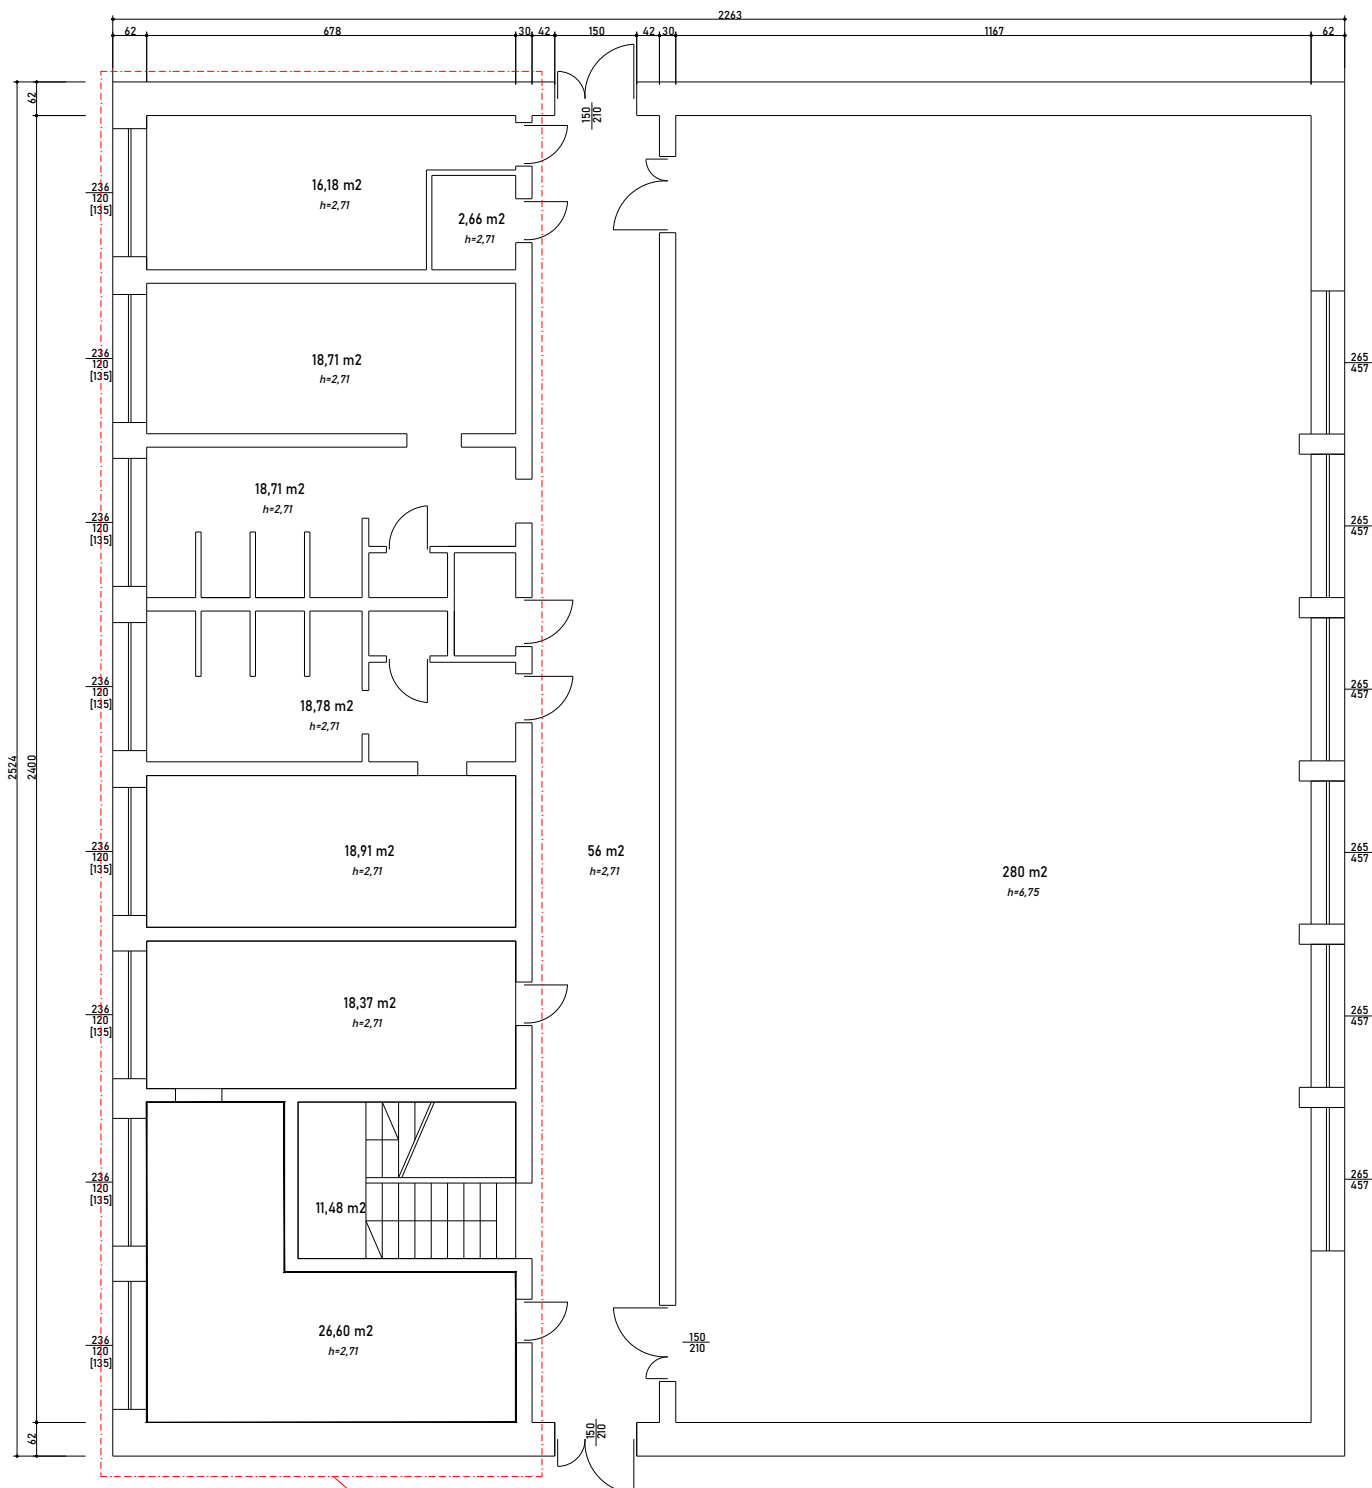

Obszar objęty modernizacją