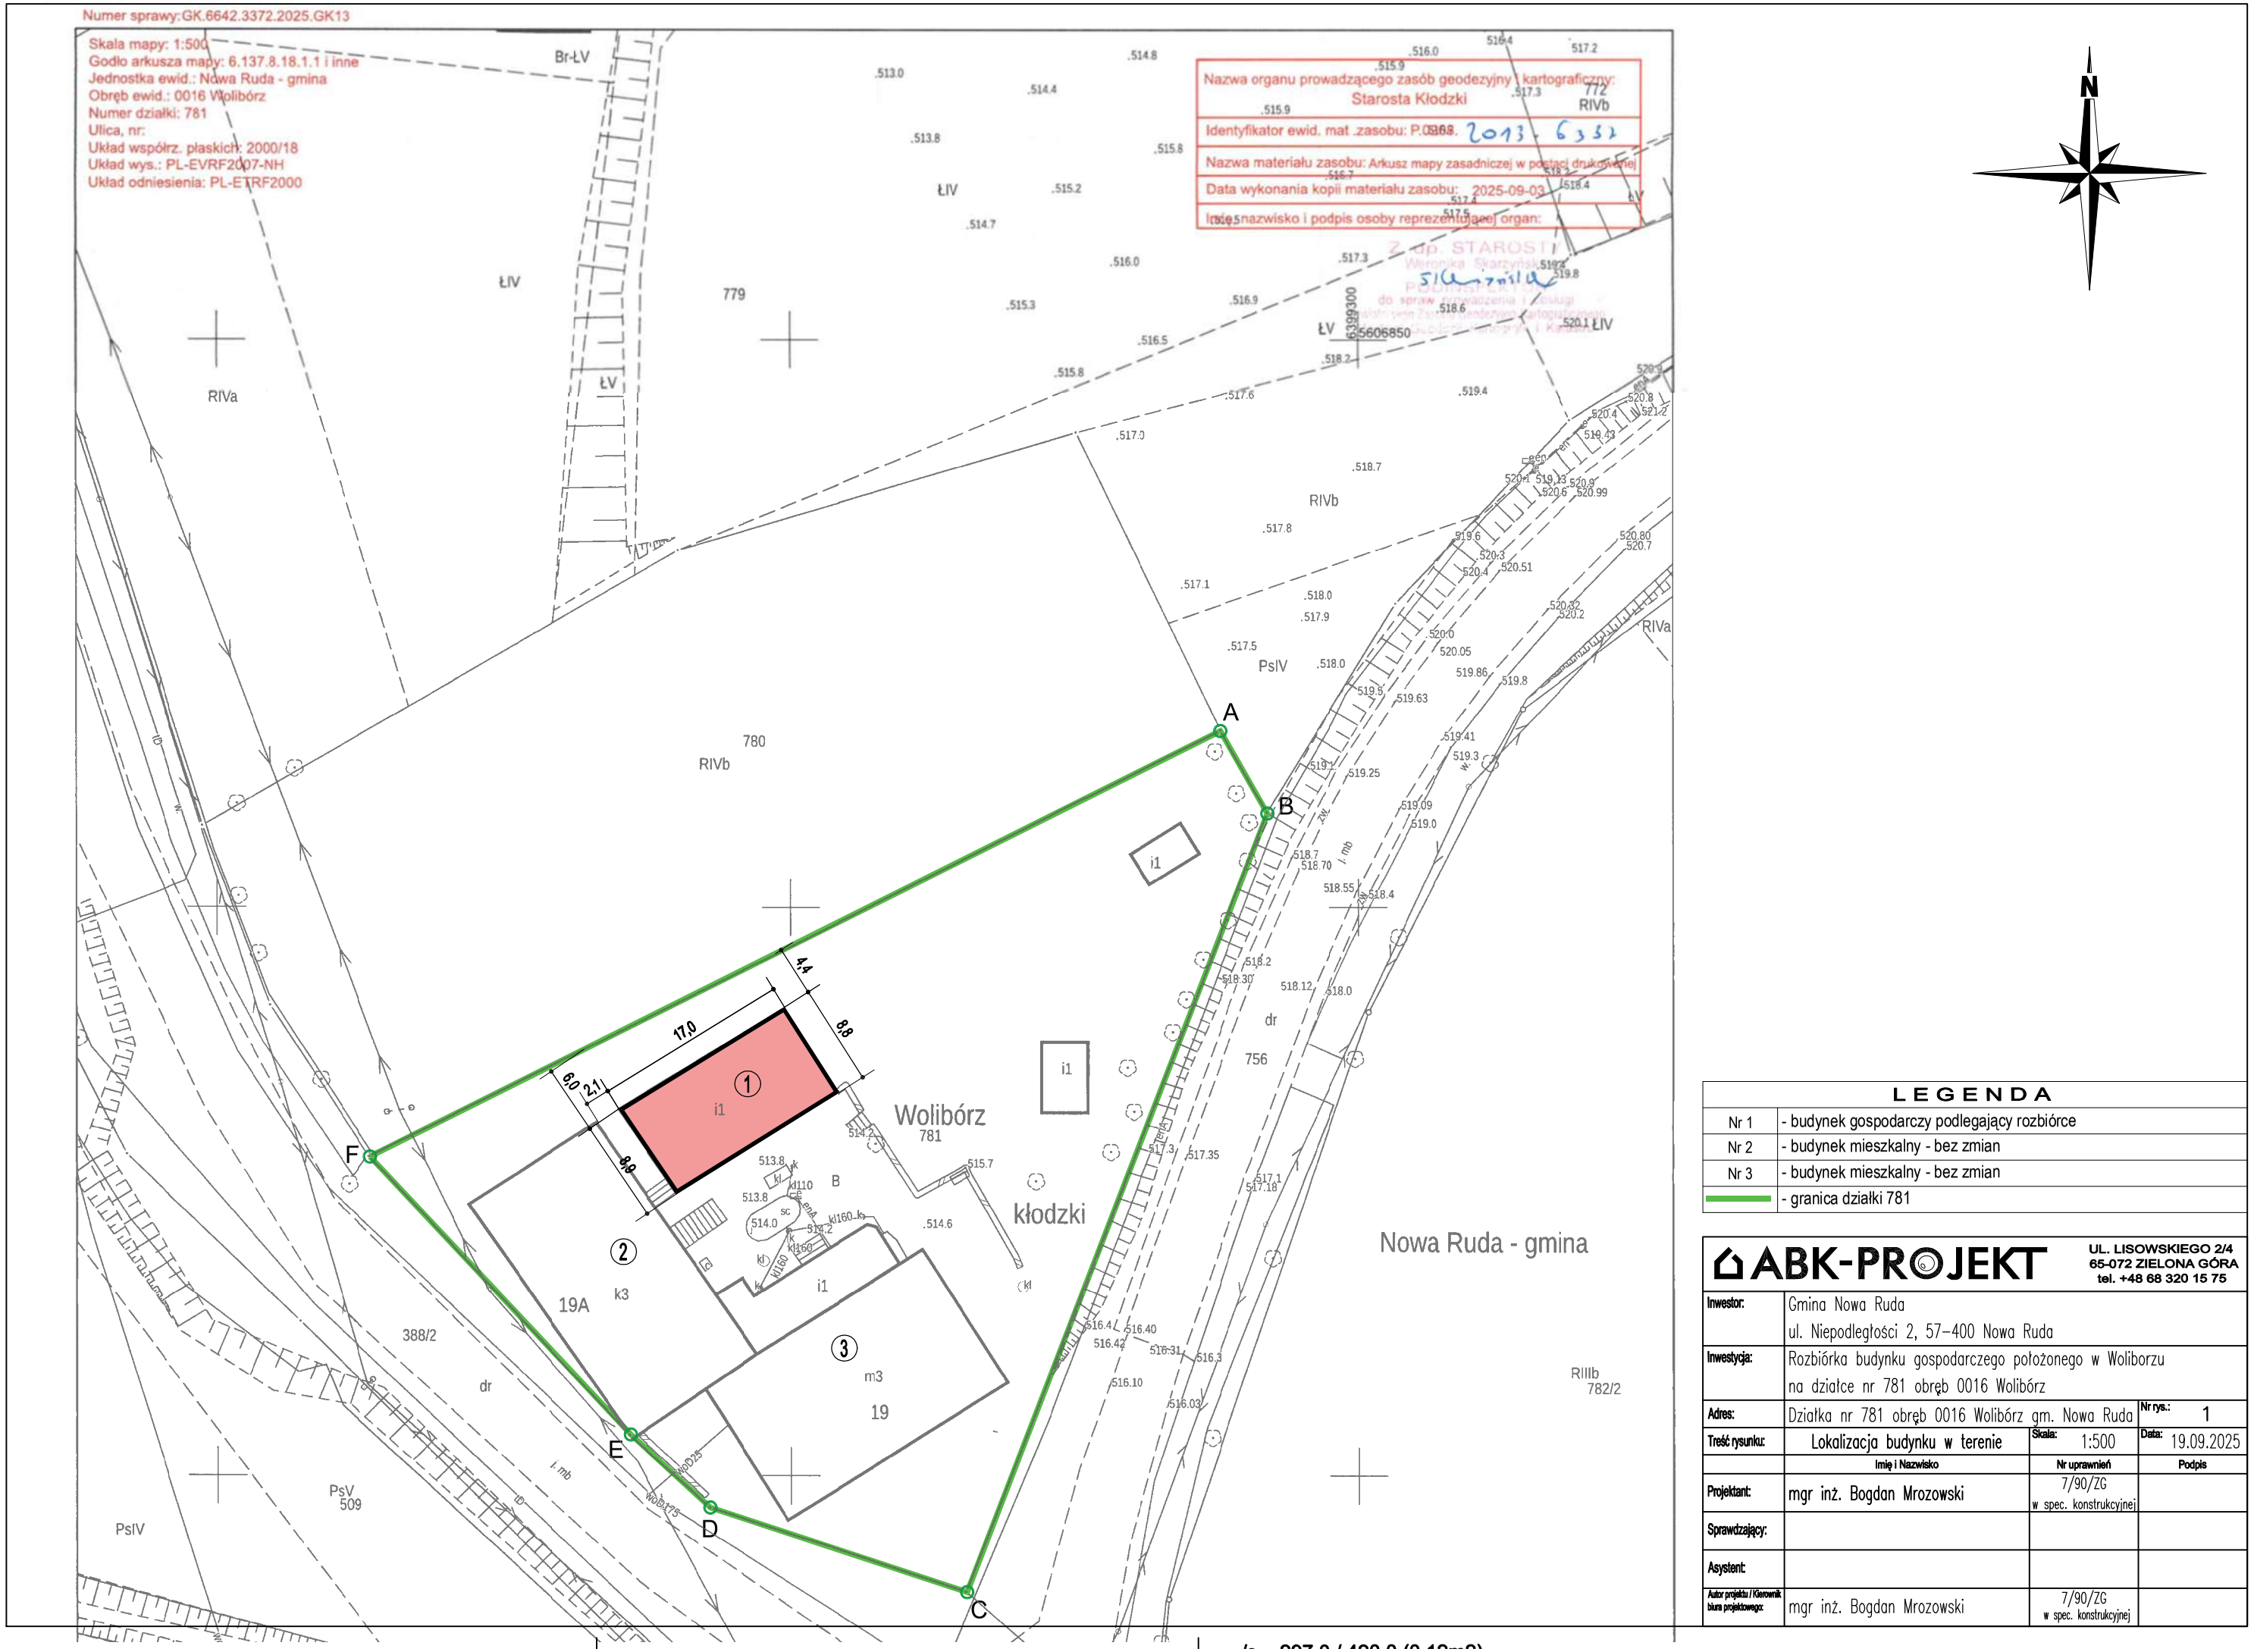

LEGENDA	
Nr 1	- budynek gospodarczy podlegający rozbiórce
Nr 2	- budynek mieszkalny - bez zmian
Nr 3	- budynek mieszkalny - bez zmian
	- granica działki 781

ABK-PROJEKT
UL. LISOWSKIEGO 2/4
65-072 ZIELONA GÓRA
tel. +48 68 320 15 75

Inwestor:	Gmina Nowa Ruda ul. Niepodległości 2, 57-400 Nowa Ruda		
Inwestycja:	Rozbiórka budynku gospodarczego położonego w Woliborzu na działce nr 781 obręb 0016 Wolibórz		
Adres:	Działka nr 781 obręb 0016 Wolibórz gm. Nowa Ruda	Nr rys.:	1
Treść rysunku:	Lokalizacja budynku w terenie	Skala: 1:500	Data: 19.09.2025
	Imię i Nazwisko	Nr uprawnień	Podpis
Projektant:	mgr inż. Bogdan Mrozowski	7/90/ZG w spec. konstrukcyjnej	
Sprawdzający:			
Asystent:			
Autor projektu / Kierownik biura projektowego:	mgr inż. Bogdan Mrozowski	7/90/ZG w spec. konstrukcyjnej	